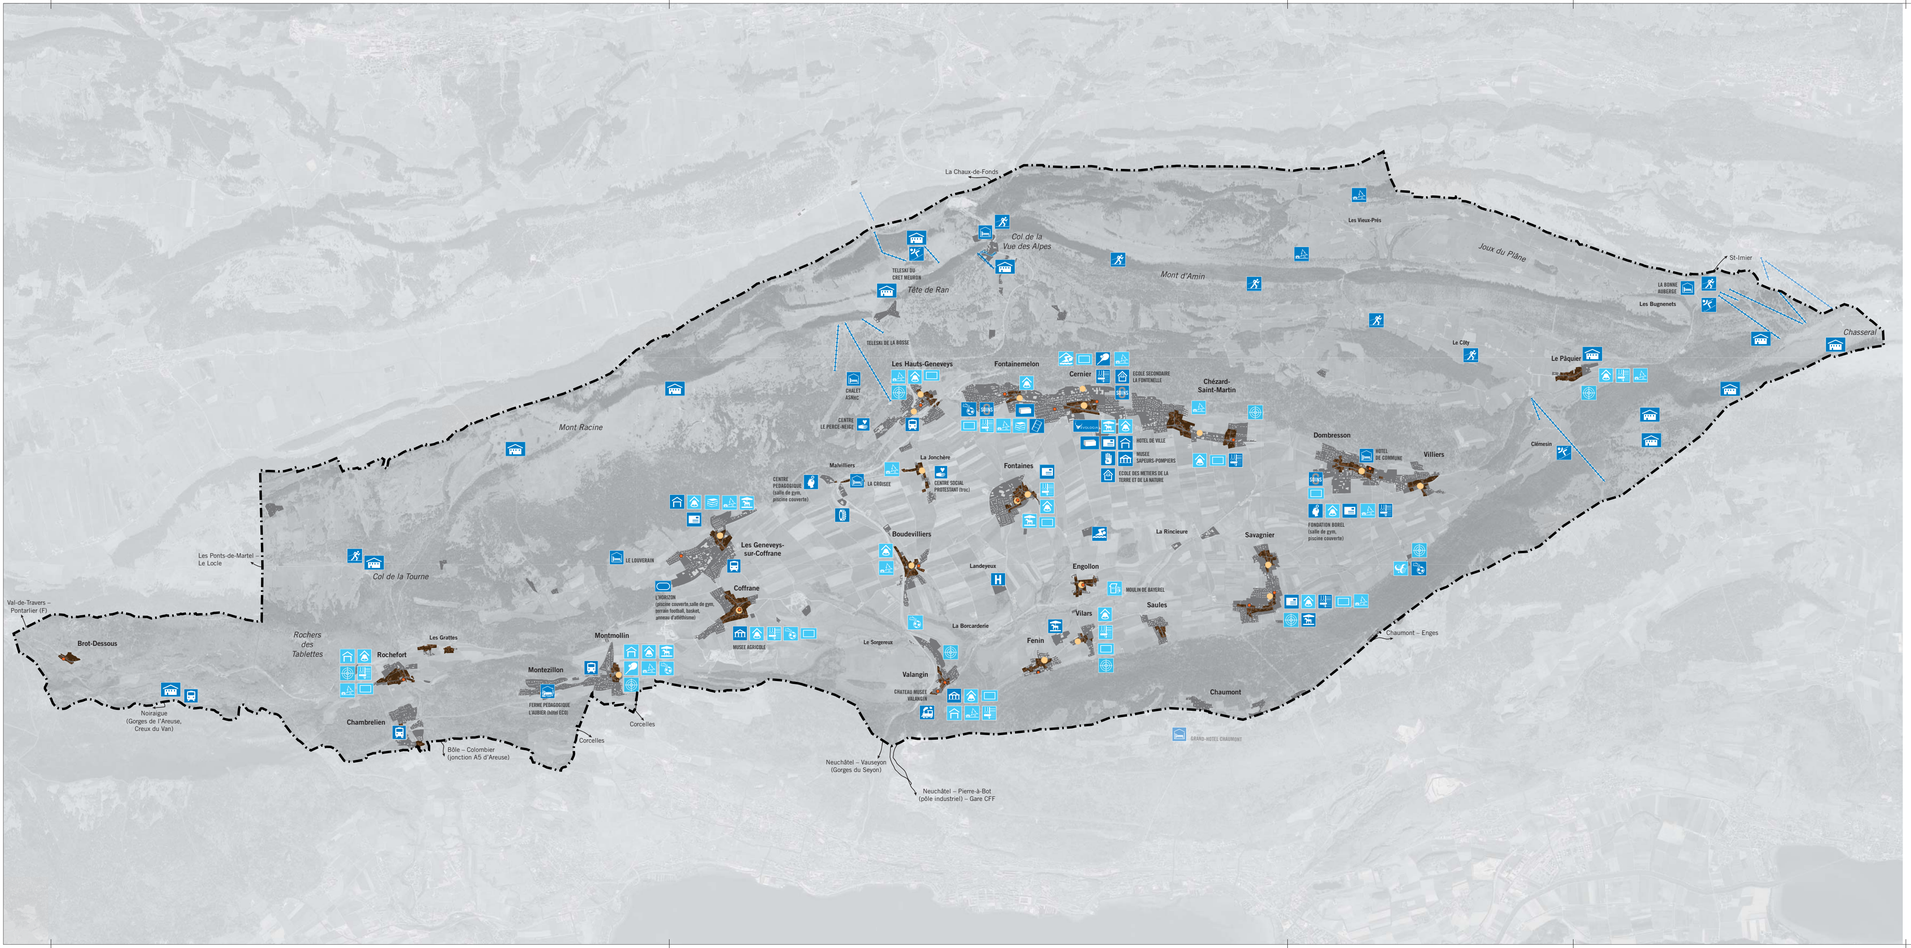

LEGENDE PICTOS

- musée
- moulin de Bayerel
- bibliothèque
- cinéma
- maison communale
- poste
- école (cycle 2 et 3)
- école primaire
- poste de police
- hôpital
- cabinet médical de groupe
- gare
- service des autos
- offre hôtelière
- centre social
- centre pédagogique
- centre commercial
- terrain de sport
- terrain de football
- centre sportif
- salle de gym
- tennis
- bouldrome
- piscine
- piscine couverte
- ski alpin
- ski de fonds
- stand de tir
- parc espace de détente
- manège
- petit train
- métairie
- Evologia

Région du Val-de-Ruz

PLAN 10

LIEUX DE VIE

0 500m 1.5km ECHELLE 1:50'000

LEGENDE

NOYAU VILLAGEOIS

- Noyau villageois
- Coeur historique
- Places de village

POLES DE VIE

- Niveau régional
- Niveau local

PATRIMOINE BATI

Lieu de culte
Eglise Engollon

- Lieu de culte à valeur patrimoniale
- Téléski, toboggan

LIEUX TOURISTIQUES

Offre hôtelière
Hôtel de La Vue des Alpes

Evologia

Station de ski
Les Bugnenets - Savagnières

Toboggan
Vue des Alpes

Moulin de Bayerel

Avril 2016

14170-VdR-Societal-50000-cro-sde-160401

urbaplan

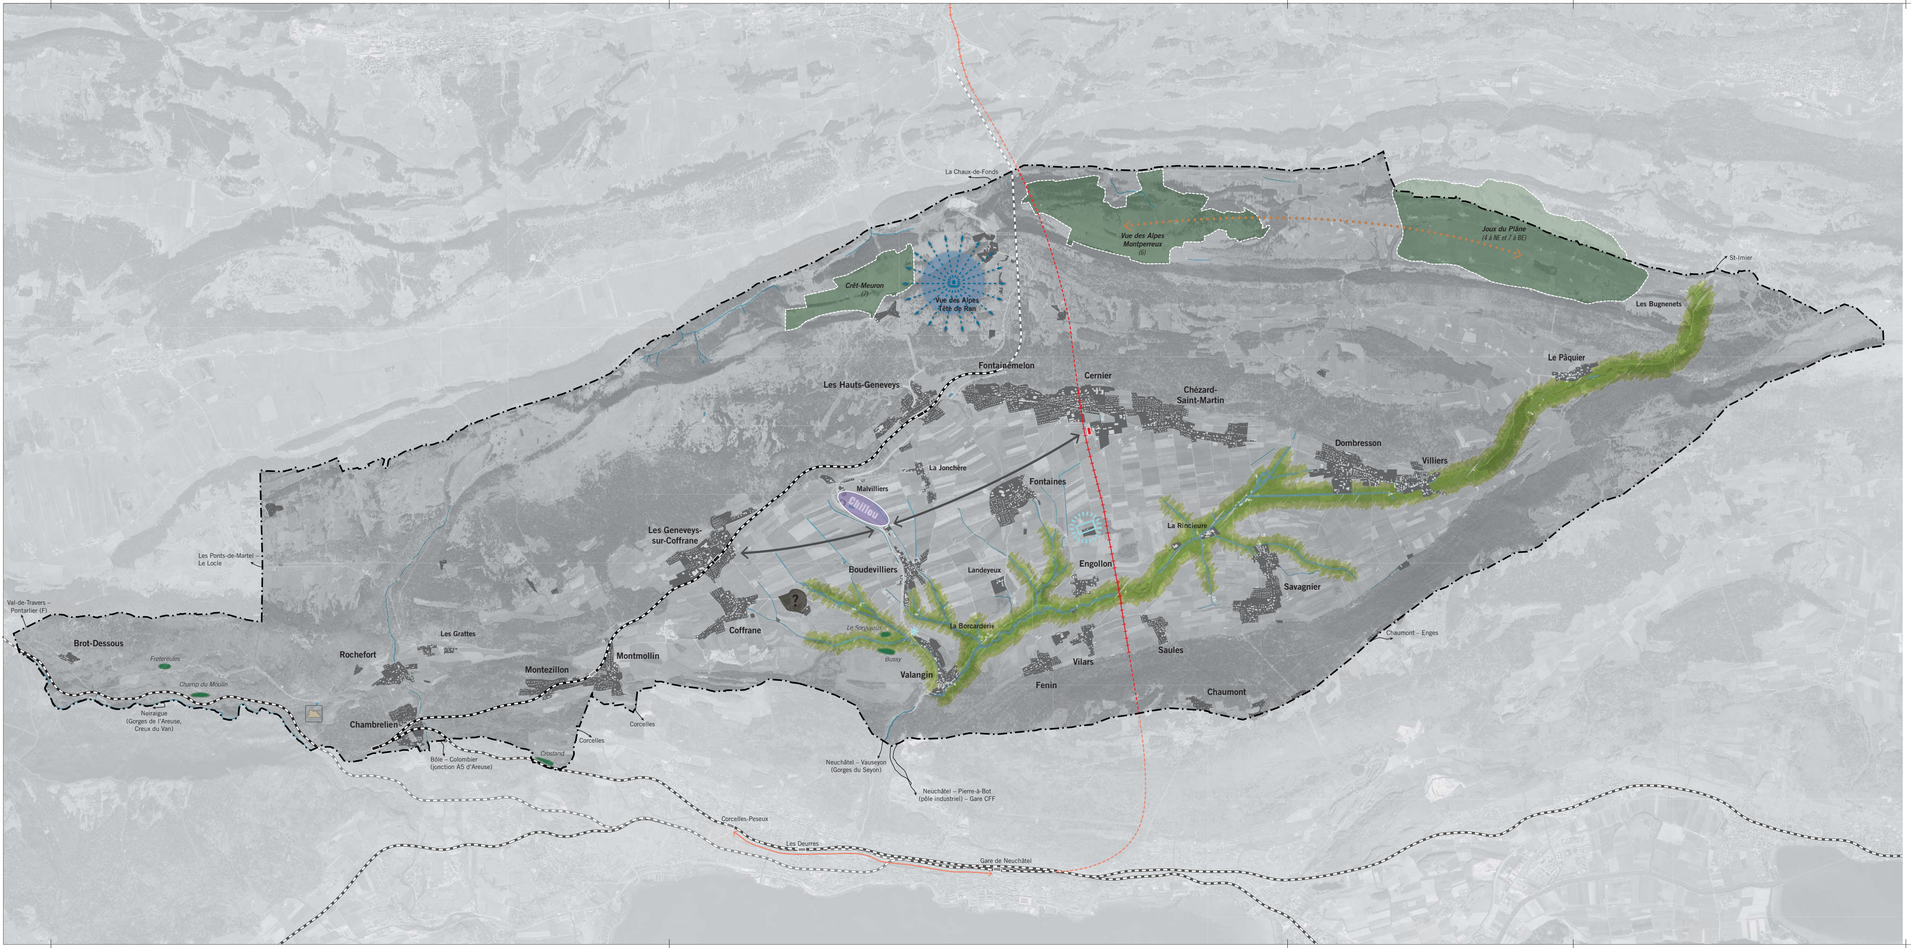

Région du Val-de-Ruz

PLAN 11

PROJETS / REFLEXIONS EN COURS

0 500m 1.5km ECHELLE 1:50'000

LEGENDE

PROJETS EN COURS

- Vue des Alpes / Tête de Ran > site touristique cantonal
- Projet RER avec gare à Cernier
- Chillou — Zone d'activités économiques "Chillou"
- Nouvelle route entre Chillou et Cernier et amélioration entre Les Geneveys-sur-Coffrane et Chillou / Malvilliers
- Revitalisation du réseau hydrographique (Seyon / Sorge / Merdasson et affluents)
- Camping / piscine à Engollon
- ? — Déplacement des activités de la Pôlière
- Parc éolien (périmètre non définitif)
- (7) — Nombre d'éoliennes
- Valorisation paysagère et signalisation du chemin pédestre existant Chasseral - Vue des Alpes
- Mise en zone de loisirs du terrain de football de Valangin
- Mise en zone de hameaux
- Création d'un centre forestier à Val-de-Ruz (localisation non identifiée)
- Valorisation des ruines du château de Rochefort

INDICATIF

- Voie ferrée existante
- Gare existante
- Gare existante non désservie

Avril 2016

14170-Projets_Reflexions-50000-sde_crs-160401

urbaplan