



# **Bienvenue**

**La Commune de Val-de-Ruz et AJS ingénieurs civils SA  
vous souhaitent la bienvenue à cette séance  
d'information des travaux aux Geneveys-sur-Coffrane**

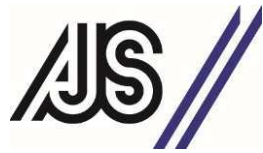


# Programme


- 1) Présentation des travaux**
- 2) Planning des travaux**
- 3) Gestion du trafic**
- 4) Questions et/ou remarques**

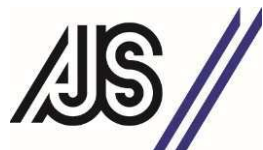

## Présentation des travaux


- **Situation : Rues Bellevue / Crêt / Prélets**

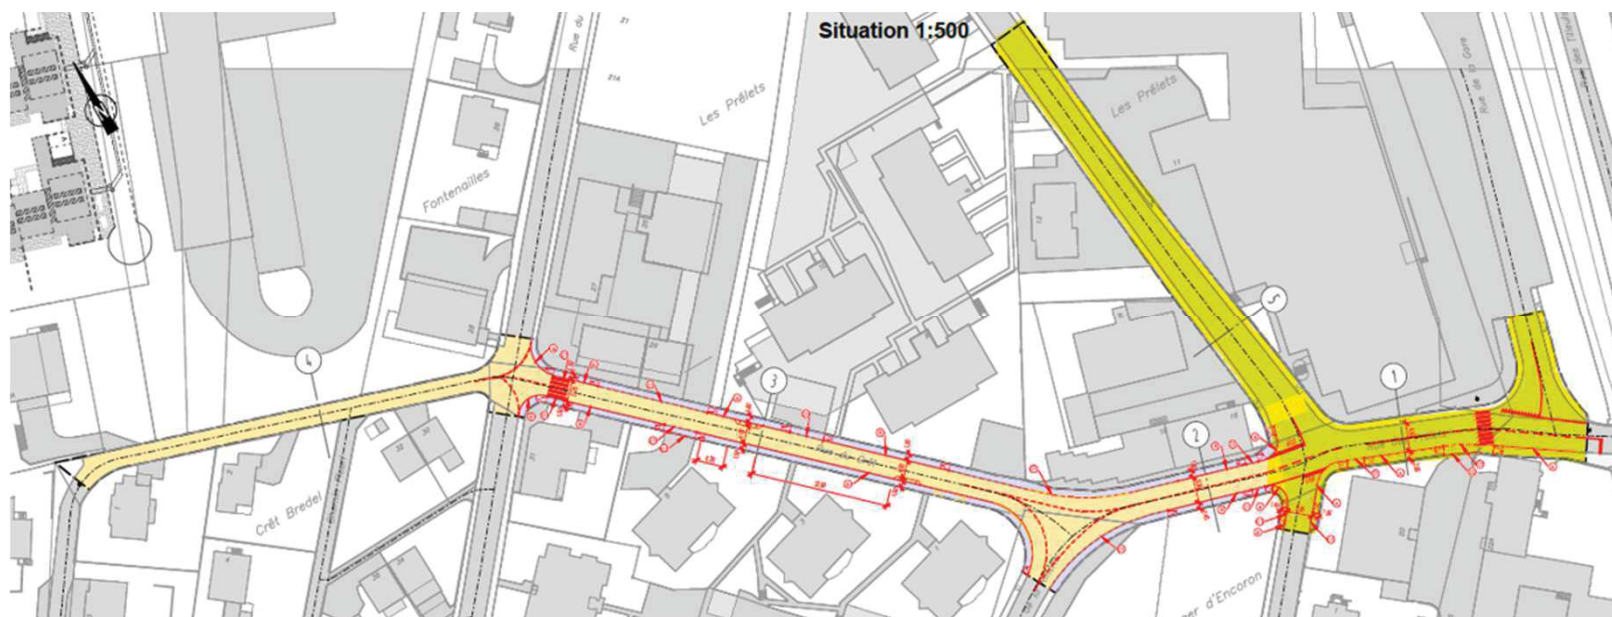

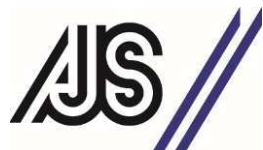


## **Présentation des travaux**

- **Assainissement** : mise en système séparatif des rues Prélets-Crêt et Bellevue. Les eaux claires et les eaux usées seront collectées par deux conduites distinctes.
- **Eau potable** : la conduite principale alimentant les branchements des habitations présente des signes de faiblesse. Le matériau existant en fonte grise étant sujet à des fuites, son remplacement est prévu.
- **Électricité** : le réseau existant est vétuste. Le Groupe E procédera à une réfection complète de ses installations (tubes et câbles). L'éclairage public sera également renouvelé (tubes, câbles et socles), tout en conservant les candélabres actuels.

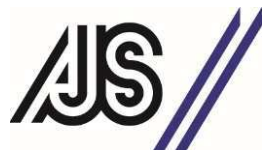

## **Présentation des travaux**

- **Télécommunications** : Swisscom va procéder au rehaussement de chambres existantes afin de permettre le tirage futur de câbles, sans nécessité d'ouvrir des fouilles sur la chaussée.
- **Aménagements routiers** : il est prévu de réaliser une réfection complète de la chaussée, incluant l'enrobé et le caisson. Des aménagements constructifs visant à modérer la vitesse seront intégrés. Les trottoirs de la rue du Crêt feront également l'objet d'une réfection.

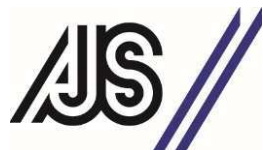


## **Présentation des travaux**

### **Travaux à charge des privés**

#### **➤ Assainissement :**

selon le règlement du PGEE de la commune de Val-de-Ruz, les riverains ont jusqu'à deux ans après la fin des travaux pour se mettre en conformité avec les nouveaux raccordements d'eaux claires et d'eaux usées (séparatif).

**Seul les travaux sur la parcelle privée sera à charge du propriétaire.**

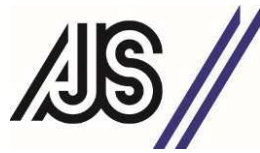


## Présentation des travaux

### Travaux à charge des privés

#### ➤ Eau potable :

Conformément au règlement des eaux, le remplacement de la conduite est obligatoire lorsqu'elle a plus de 10 ans. **La part à charge du propriétaire se limite au matériel ainsi qu'à l'intervention de Viteos SA entre la conduite maîtresse et la limite de parcelle.**

Une réfection complète peut être envisagée, toutefois les travaux de génie civil et les interventions d'un sanitaire (Viteos SA ou sanitaire agréé) sur le domaine privé sont entièrement à la charge du propriétaire.

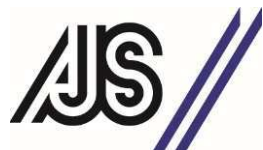


## Présentation des travaux

### Travaux à charge des privés

➤ **Électricité :**


Groupe E propose le remplacement du câble sans frais, pour autant qu'aucun travail de génie civil ne soit nécessaire sur la parcelle.

*La commune encourage les riverains à profiter des travaux en cours sur le domaine public pour réaliser ces interventions, en raison d'une installation de chantier déjà en place et de conditions financières avantageuses liées à la soumission.*

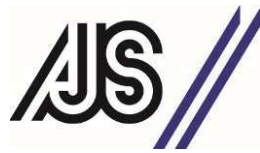

## **Planning des travaux**


- **Début des travaux : 04 mai 2026**
- **Fin des travaux : Décembre 2026**

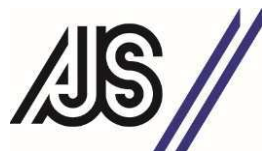

## Gestion du trafic


### ➤ Phase 1


Situation 1:5000  
Phase 1

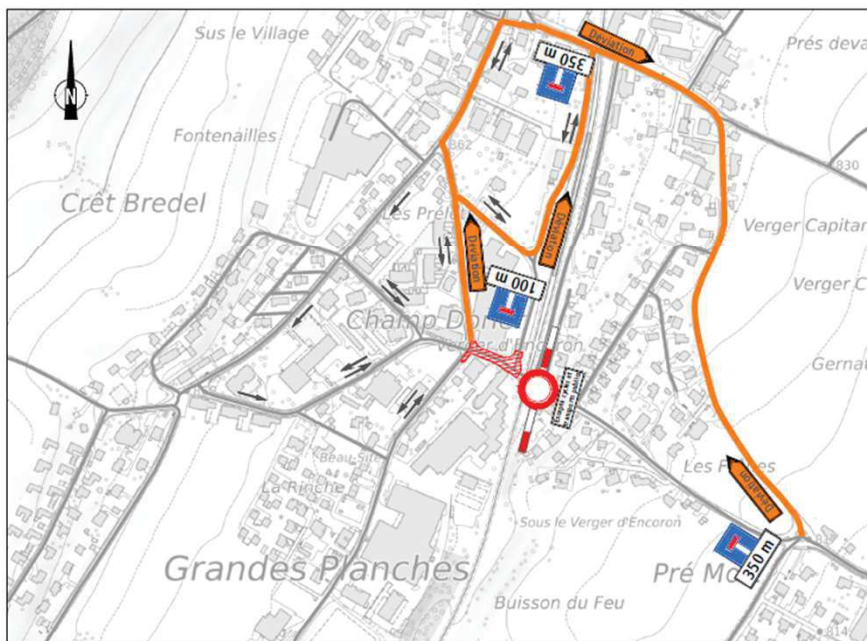

Situation 1:1000  
Phase 1

2026											
1	2	3	4	5	6	7	8	9	10	11	12

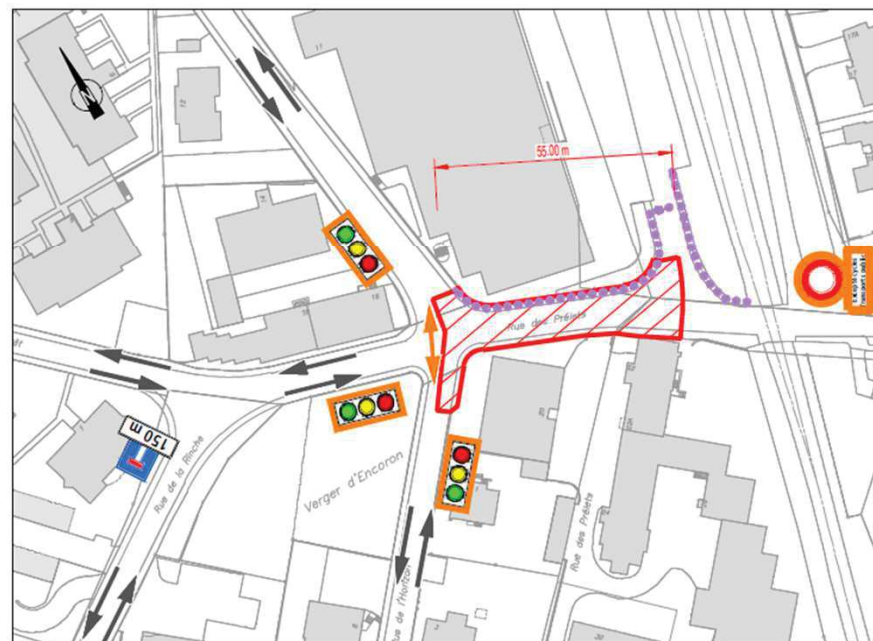


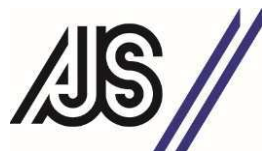


## Gestion du trafic


### ➤ Phase 2a

Situation 1:1000

Phase 2a

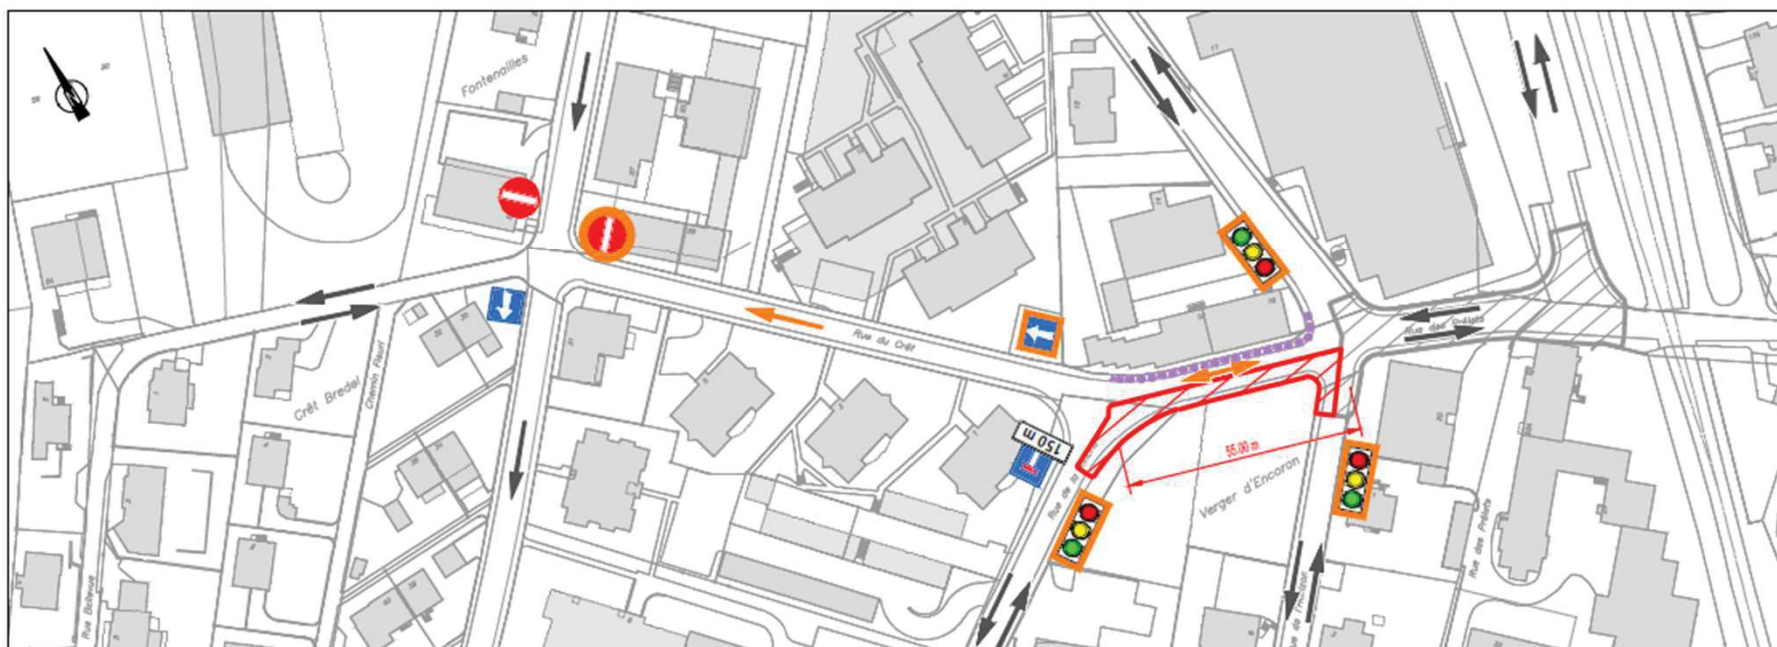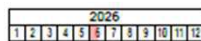

07 avril 2026

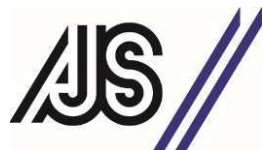


## Gestion du trafic

### ➤ Phase 2b


Situation 1:1000

Phase 2b

2026
1 2 3 4 5 6 7 8 9 10 11 12

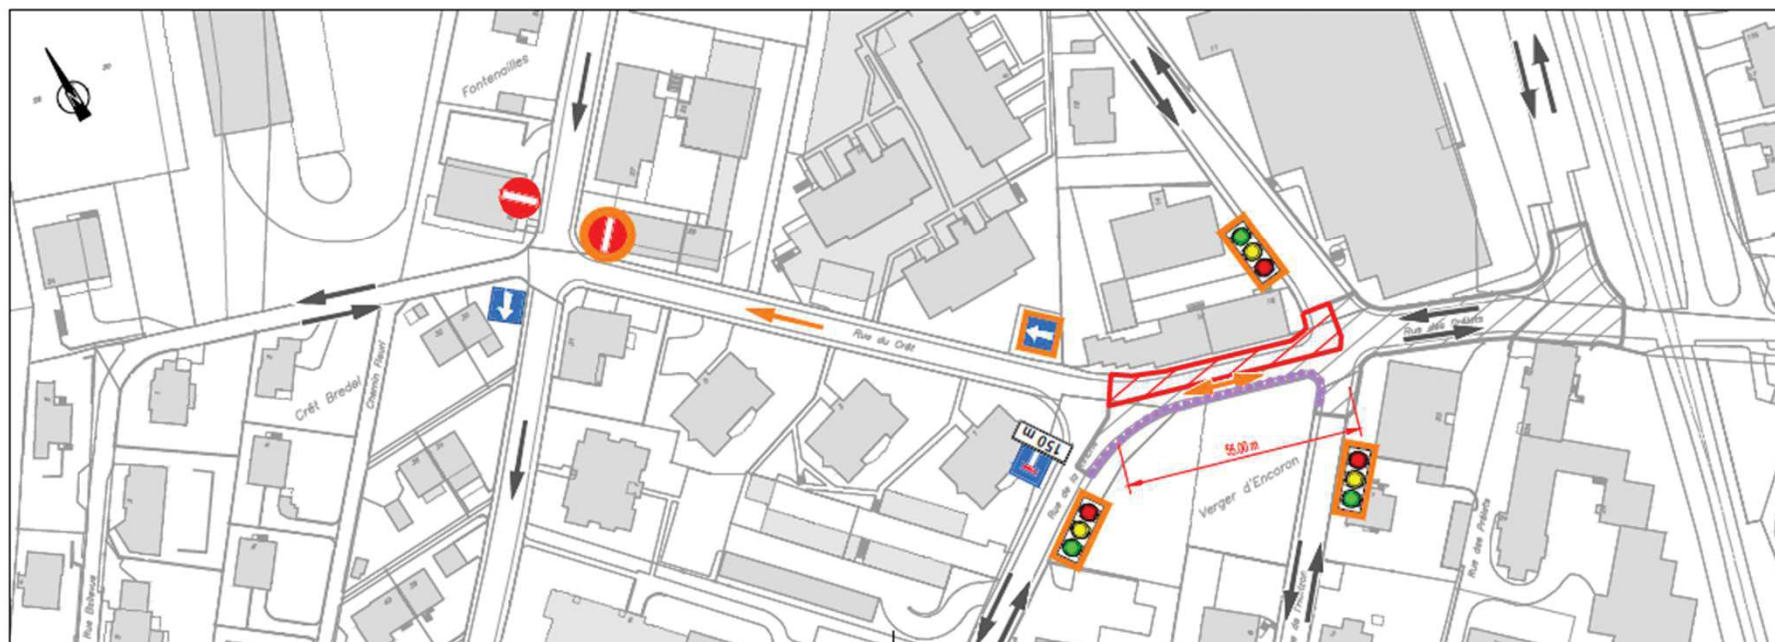

07 avril 2026

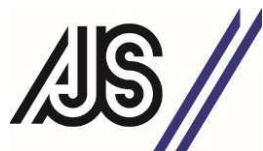


## Gestion du trafic

### ➤ Phase 3


Situation 1:1000

Phase 3

2026											
1	2	3	4	5	6	7	8	9	10	11	12

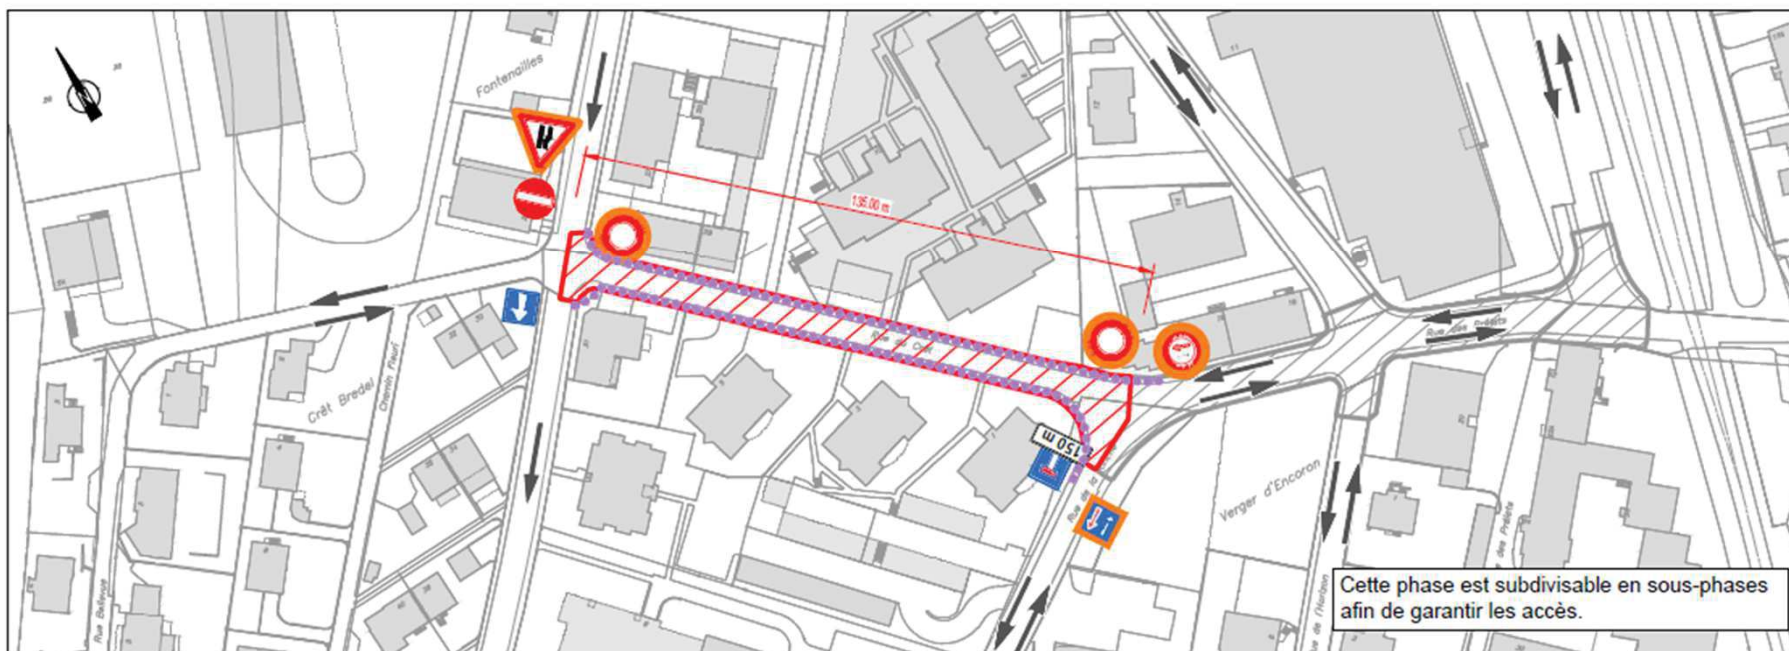

07 avril 2026

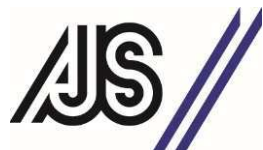


## Gestion du trafic


### ➤ Phase 4

Situation 1:1000

Phase 4

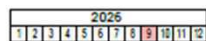

07 avril 2026

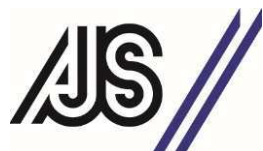


## Gestion du trafic

### ➤ Phase 5


Situation 1:1000

Phase 5

2026											
1	2	3	4	5	6	7	8	9	10	11	12

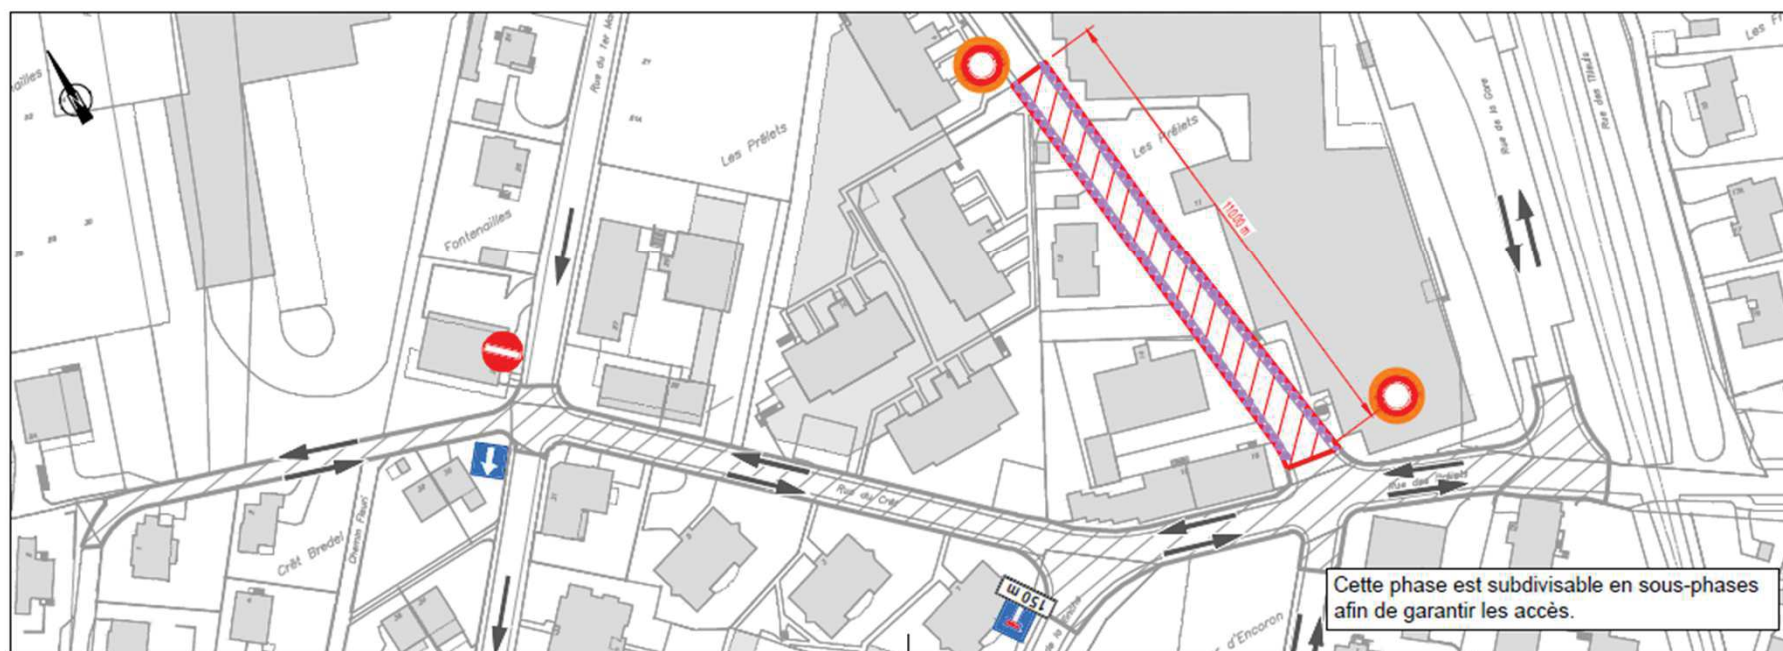


07 avril 2026

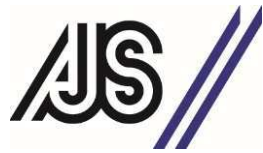

## **Gestion du trafic**

- En tout temps, une signalisation adéquate sera mise en place.
- L'entreprise adjudicatrice ainsi que la direction des travaux (AJS) seront à disposition des riverains en cas de questions et/ou remarques sur le chantier.

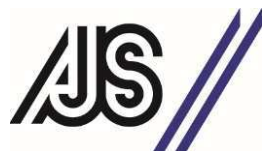

**Avez-vous des questions et/ou remarques**

