



Commune de Val-de-Ruz

Cernier

### Modification du plan spécial de la zone d'activités mixtes (ZAM)

### PLAN DES AMENAGEMENTS PAYSAGERS


<b>Auteur du règlement</b> Archam et Partenaires SA Stéphanie Skartsounis  Fribourg, le 22.03.2024	<b>Signature</b> Au nom du Conseil communal Le/ La président/e      Le/ La chancelier/ère ..... Val-de-Ruz, le .....
<b>Adoption</b> Le/La Conseiller/ère d'Etat cheffe du Département du développement territorial et de l'environnement  Neuchâtel, le .....	<b>Adoption</b> par arrêté de ce jour Au nom du Conseil général Le/ La président/e      Le/ La secrétaire ..... Val-de-Ruz, le 29 avril 2024
<b>Mise à l'enquête publique</b> du ..... au ..... Au nom du Conseil communal Le/ La président/e      Le/ La chancelier/ère ..... Val-de-Ruz, le .....	<b>Approbation</b> du ..... Au nom du Conseil d'Etat Le/ La président/e      Le/ La chancelier/ère ..... Neuchâtel, le .....
<b>Sanction</b> par arrêté de ce jour Au nom du Conseil d'Etat Le/ La président/e .....	Neuchâtel, le..... Le/ La chancelier/ère .....

Echelle : 1/1000

Mandat : 2105 / ss  
Document : 1 - PS Evologia secteur activites.dwg  
Format : 59.4x 63

**ARCHAM ET PARTENAIRES SA**

Aménagement du territoire et urbanisme  
Route du Jura 43, 1700 Fribourg

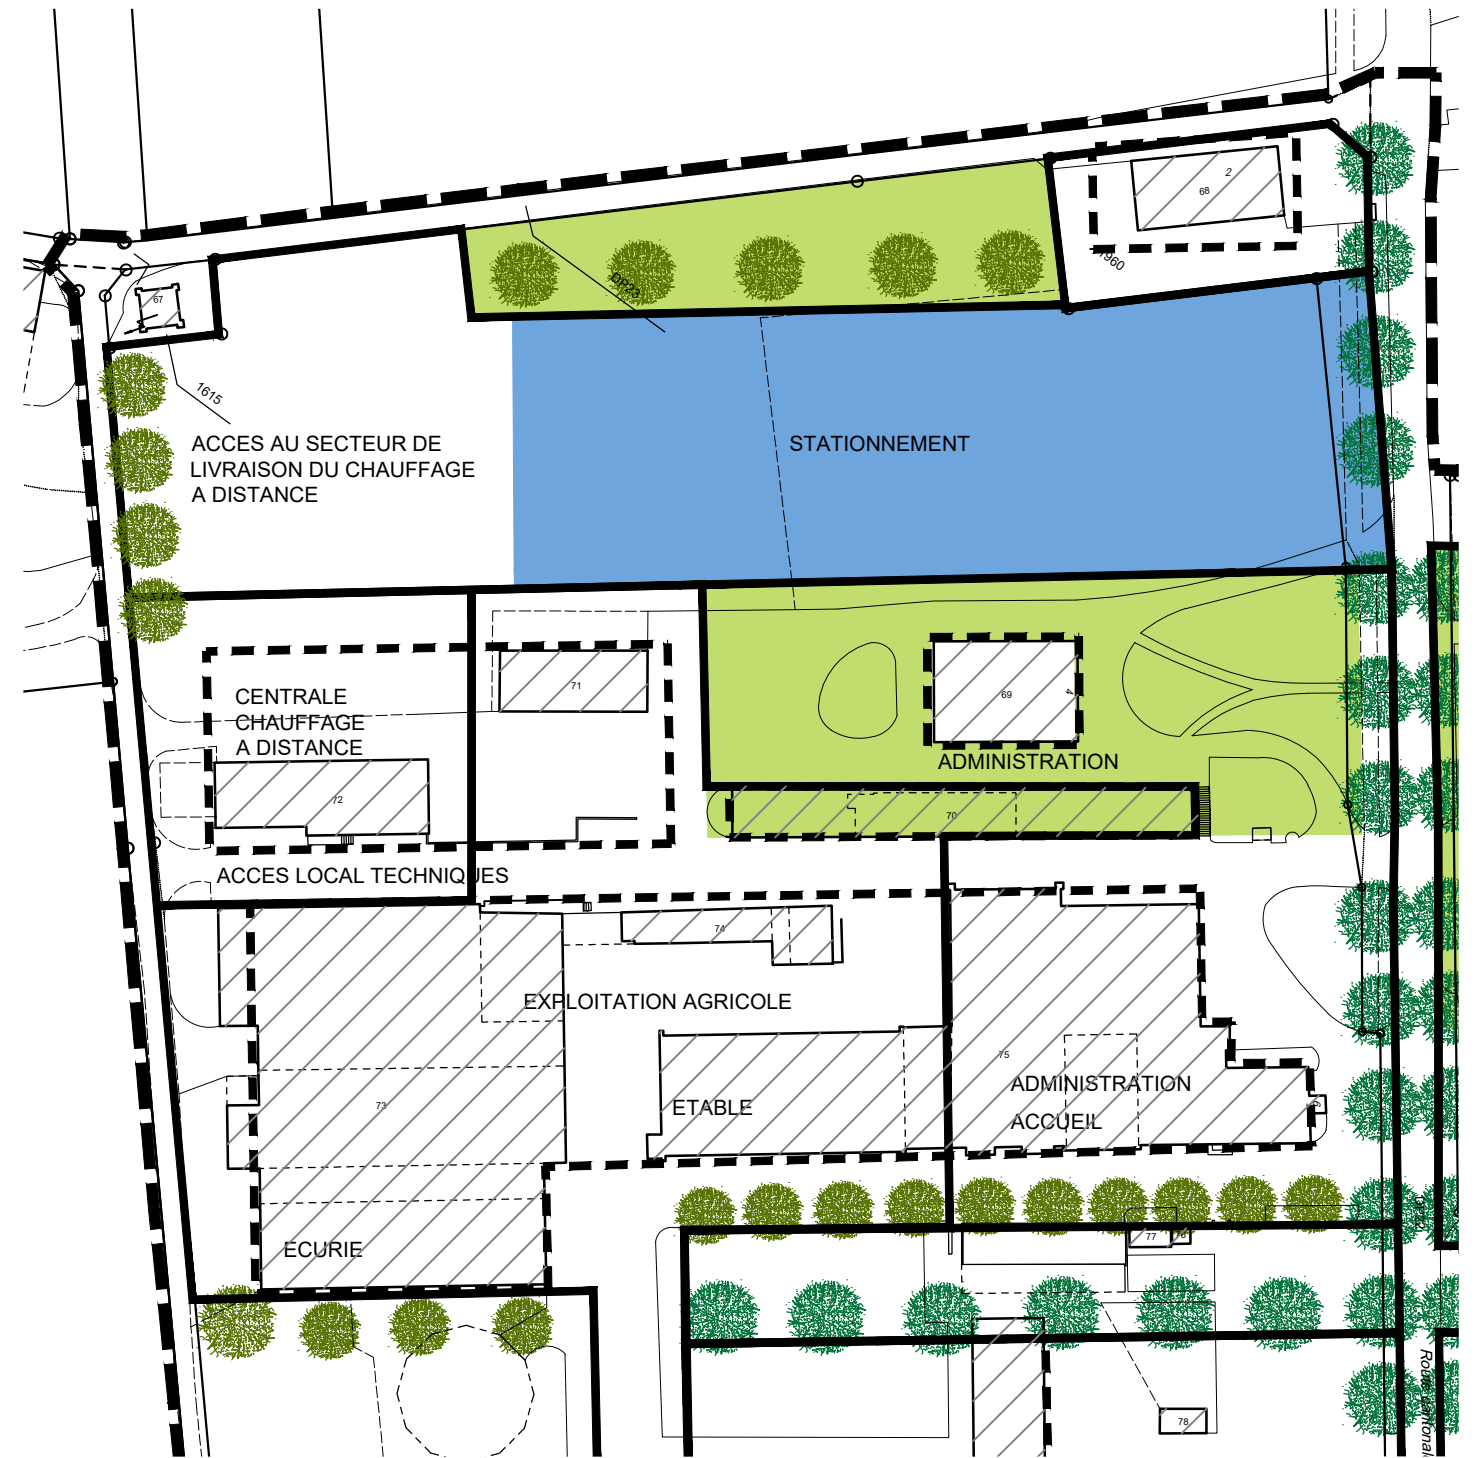

ETAT ACTUEL (en vigueur)



#### LEGENDE :

Eléments contraignants :

- Arbres - tiges
- Parcs aménagés
- Parcs de stationnement arborisés

Eléments indicatifs :

- Arbres - tiges

Informations indicatives :

- Périmètre du plan spécial (PS)
- Périmètre d'évolution des constructions (PC)
- Limite des secteurs d'activités



ETAT FUTUR

