Commune de Val-de-Ruz - Révision des plans d'alignement
Consultation publique, 7 octobre 2025

Engollon

Enjeux du PAL

- Préserver le patrimoine
- Bâtiment intéressant - Catégorie 1
- Bâtiment typique et pittoresque - Catégorie 2
- Bâtiment perturbant - Catégorie 3
- Valoriser la mobilité douce

Alignements

- Alignement nouveau

archam

Echelle : 1 :1 500
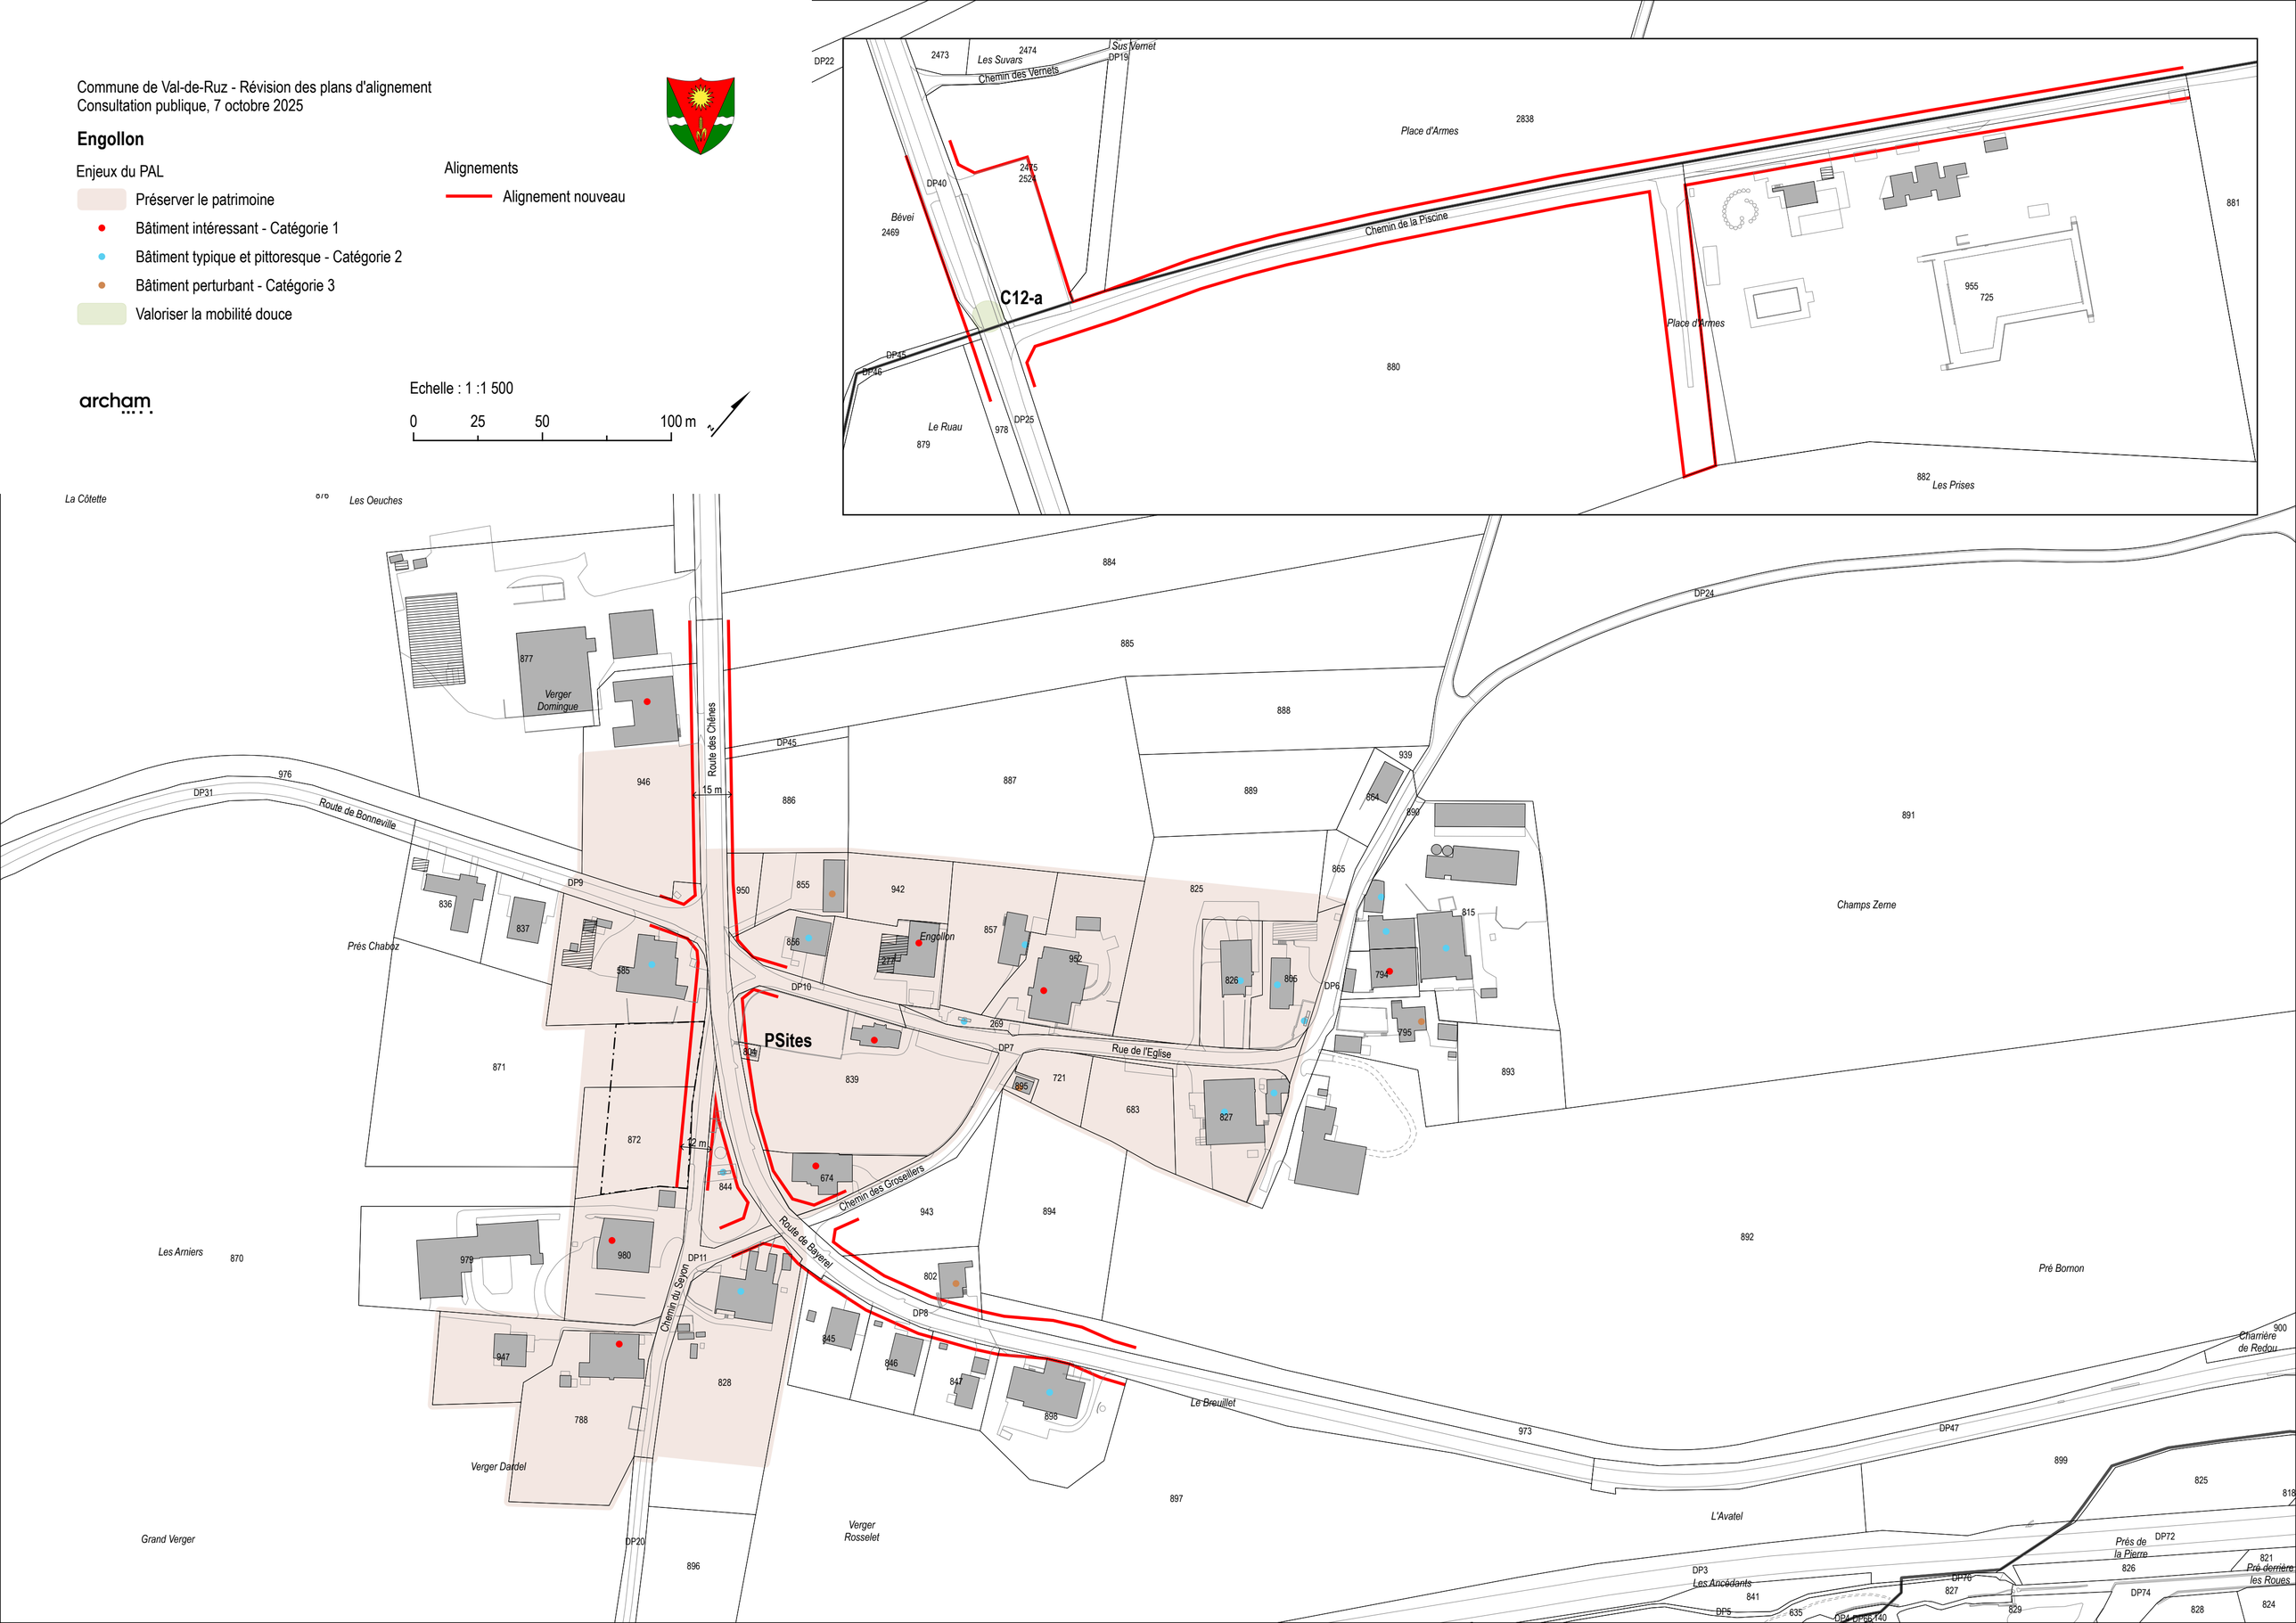
0 25 50 100 m