


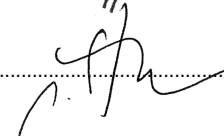


Commune de Val-de-Ruz

Révision générale du plan d'aménagement local

Plan directeur de la mobilité douce

Réseau des chemins pour piétons et mesures – Echelle des localités

Auteurs du plan Geografe Sàrl Virginie Kauffmann Archam et Partenaires SA Stéphanie Skartsounis Fribourg, le 22.03.2024	 	Approbation Le/la conseiller/ère d'Etat chef/fe du département du développement territorial et de l'environnement Neuchâtel, le
Adoption Au nom du Conseil communal Le/La président/e Val-de-Ruz, le	Le/La chancelier/ère	

Liste des plans au 1:5'000






Boudevilliers
Cernier
Chézard-Saint-Martin
Coffrane
Dombresson
Fenin - Vilars
Fontaines
Les Geneveys-sur-Coffrane
Le Pâquier
Montmollin
Saules - Engollon
Savagnier
Villiers

Liste des plans au 1:6'000






Fontainemelon
Les Hauts-Geneveys

Légende

RESEAU DE MOBILITE DOUCE

-  Réseau des chemins pour piétons
-  Cheminement piéton séparé existant
-  Trottoir existant
-  Zone de rencontre (20km/h) existante
-  Passage piéton existant

INFORMATIONS INDICATIVES

-  Gare existante
-  Gare future
-  Arrêt de bus
-  Lieu d'attractivité des piétons (équipement public, commerce, etc.)
-  Parc, place de jeux, cimetière, espace vert

MESURES DE MOBILITE DOUCE PROJETEES

XX-X : numéro des mesures

Relier les localités de la dorsale nord par des aménagements cyclables et piétonniers de qualité

Bande cyclable à créer



Piste cyclable à créer



Trottoir à créer



Itinéraire alternatif à améliorer (représentation non exhaustive)



Améliorer et développer les itinéraires hors circulation

Revêtement à améliorer



Accès aux chemins agricoles à sécuriser



Piste cyclable à créer (tracé indicatif)



Croisement à sécuriser



Accroche aux pistes cyclables à sécuriser




Soigner l'accessibilité piétonne et cyclable fine des points d'intérêt locaux

Modération de la vitesse en traversée de localité



Zone de rencontre devant école

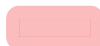

Cheminement piéton à créer (tracé indicatif)



Stationnement vélo à améliorer (représentation non exhaustive)






Traversée et bifurcation à sécuriser



Information (voir PDA)


Coeur de village à valoriser / à requalifier

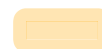

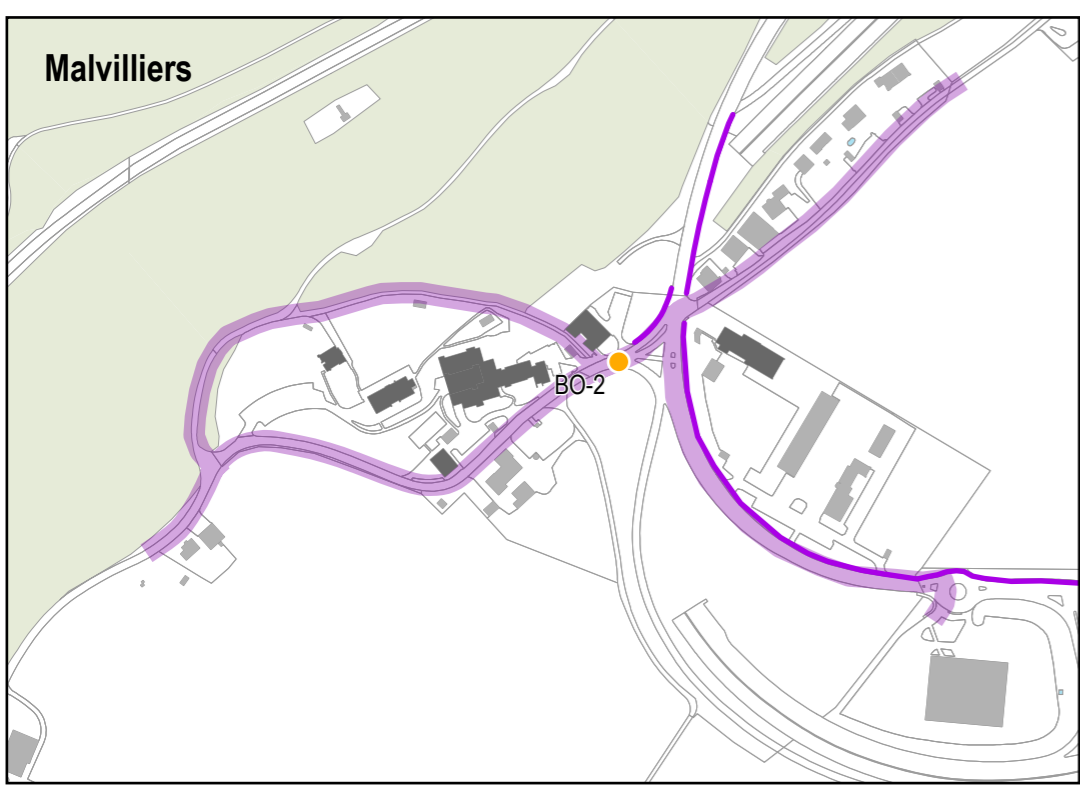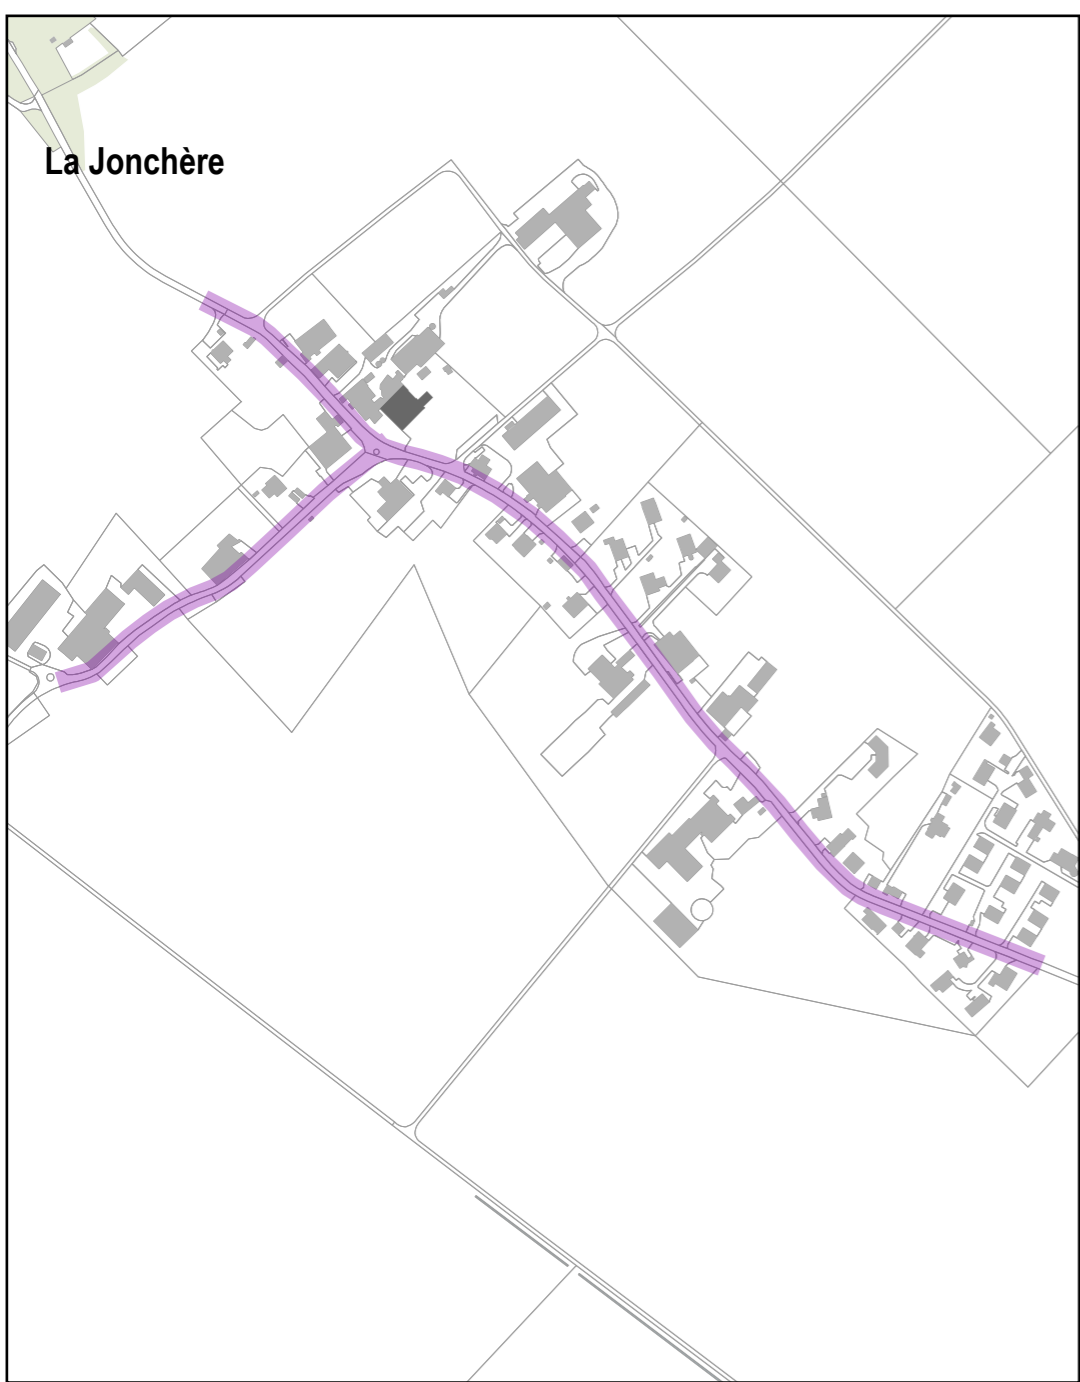



Chézard-Saint-Martin

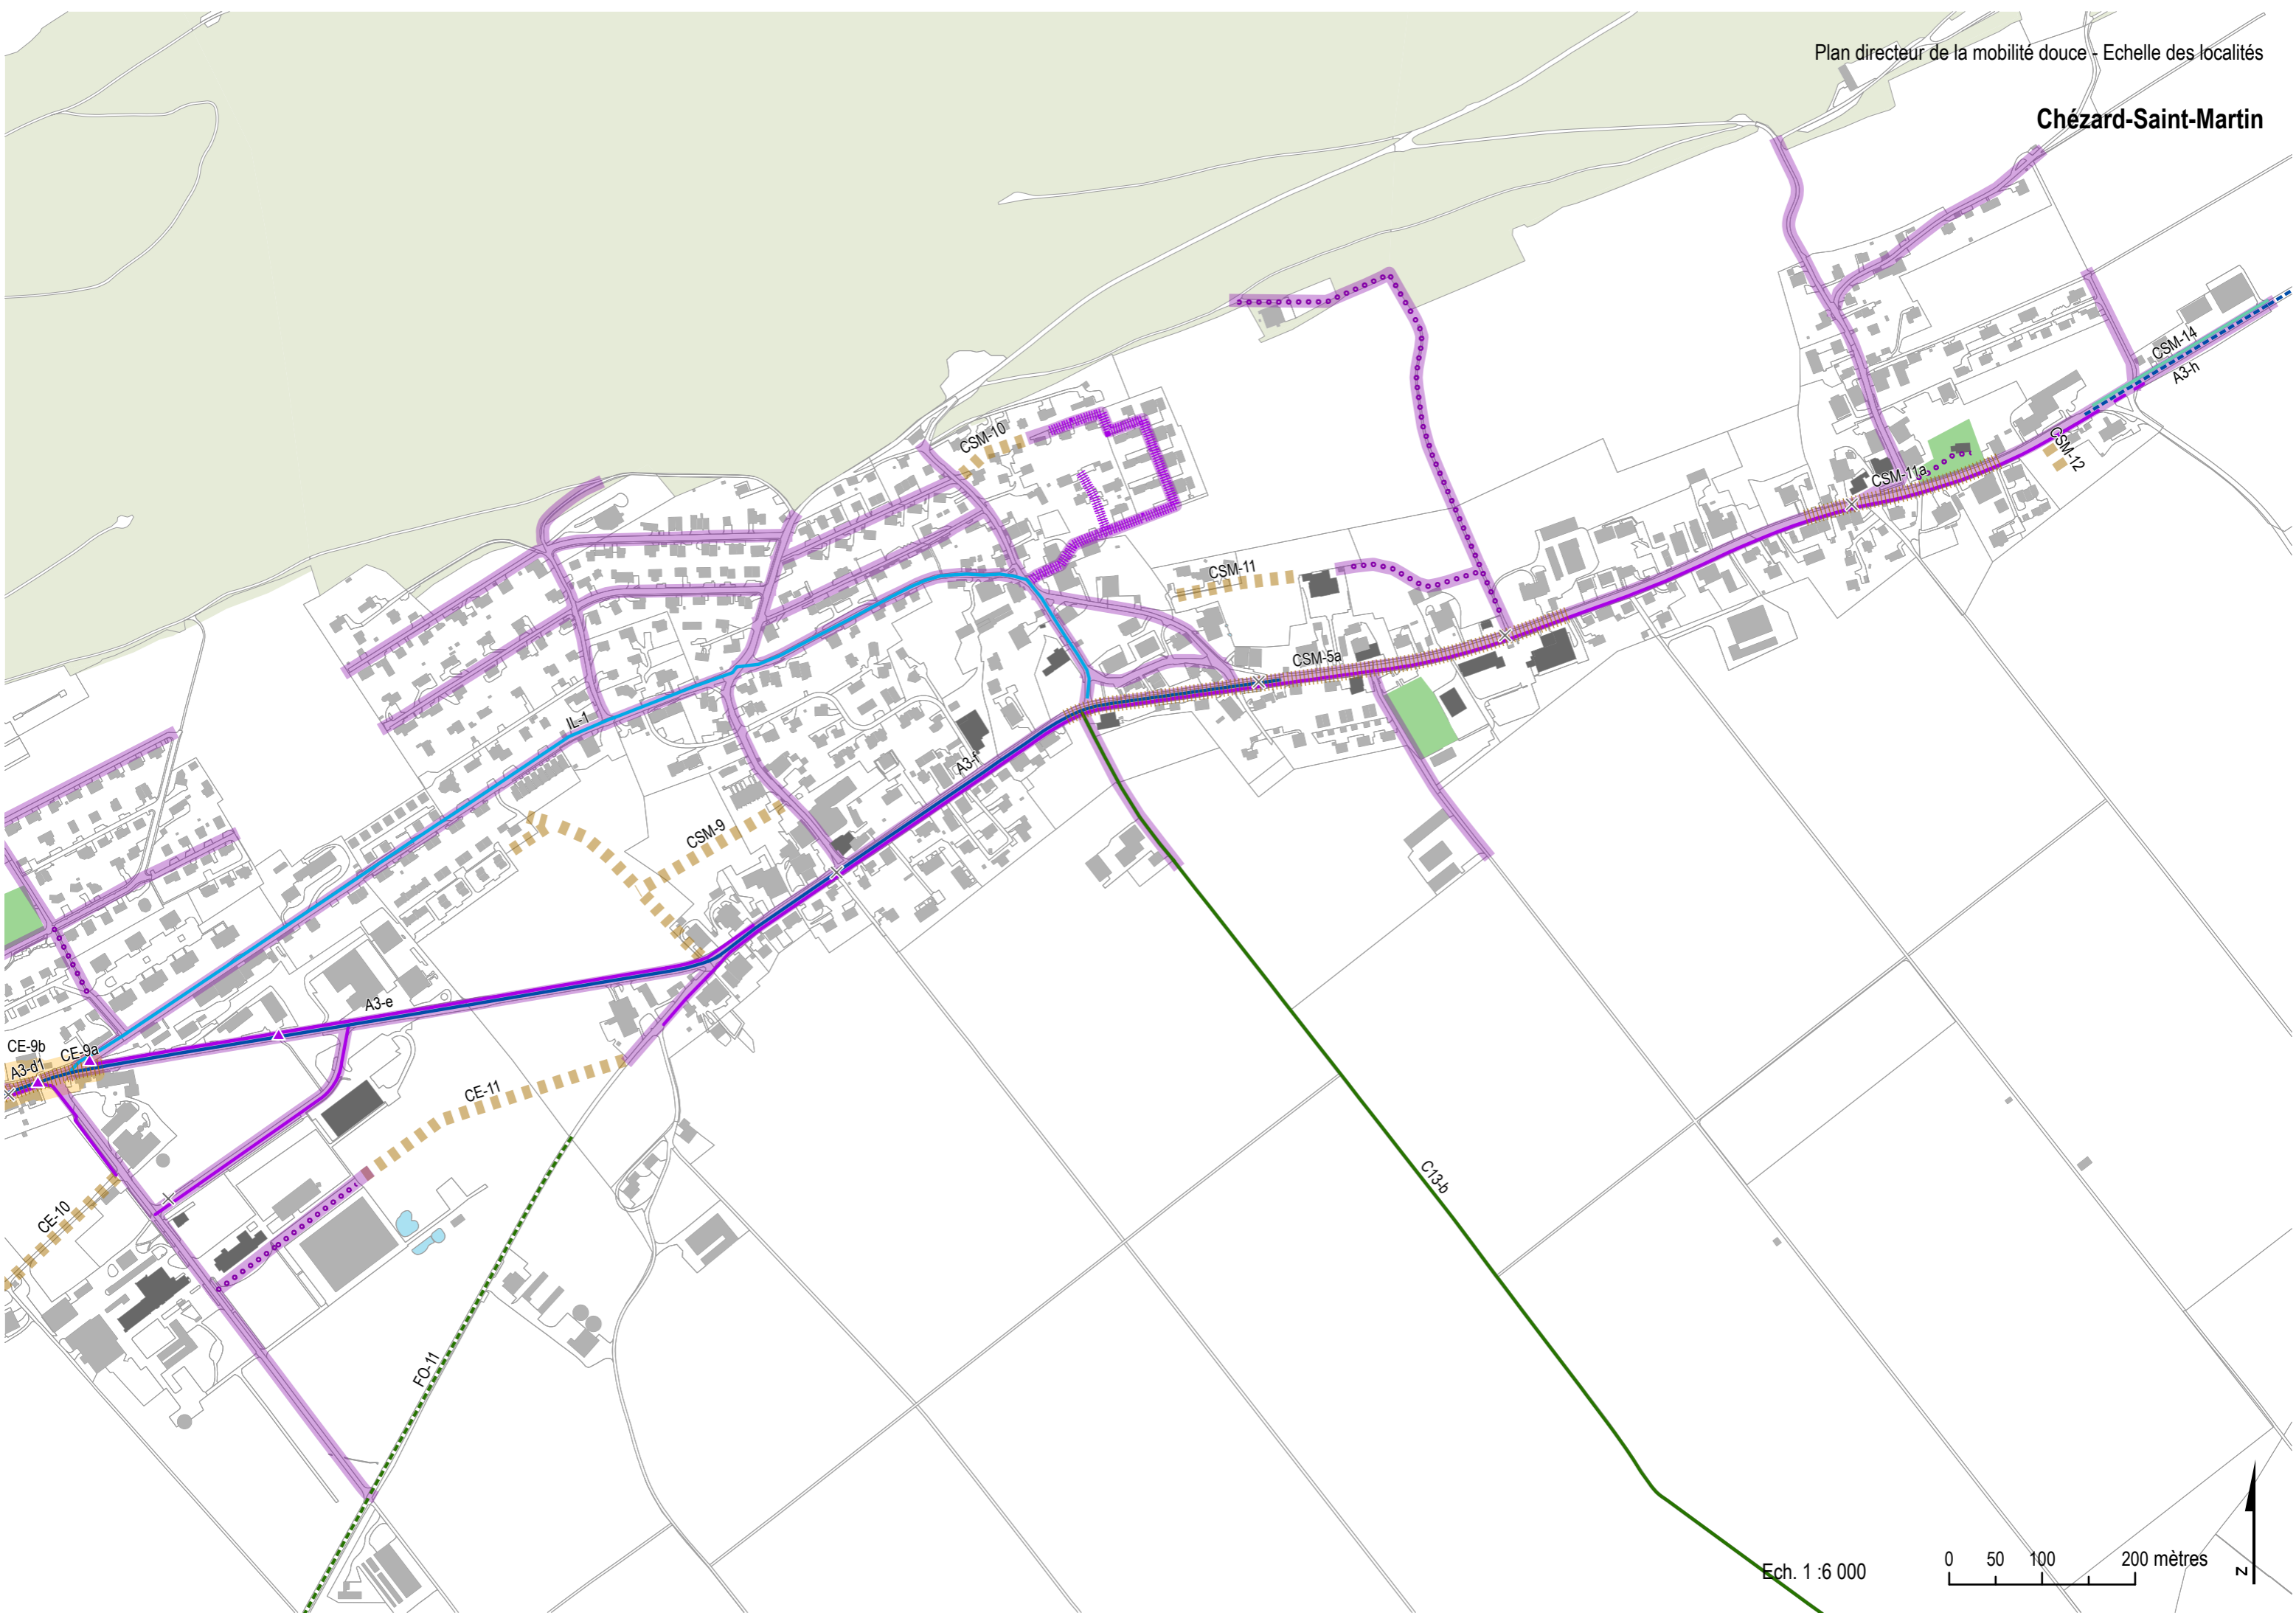



Dombresson




Ech. 1 : 5 000


0 50 100 200 mètres




Fenin - Vilars

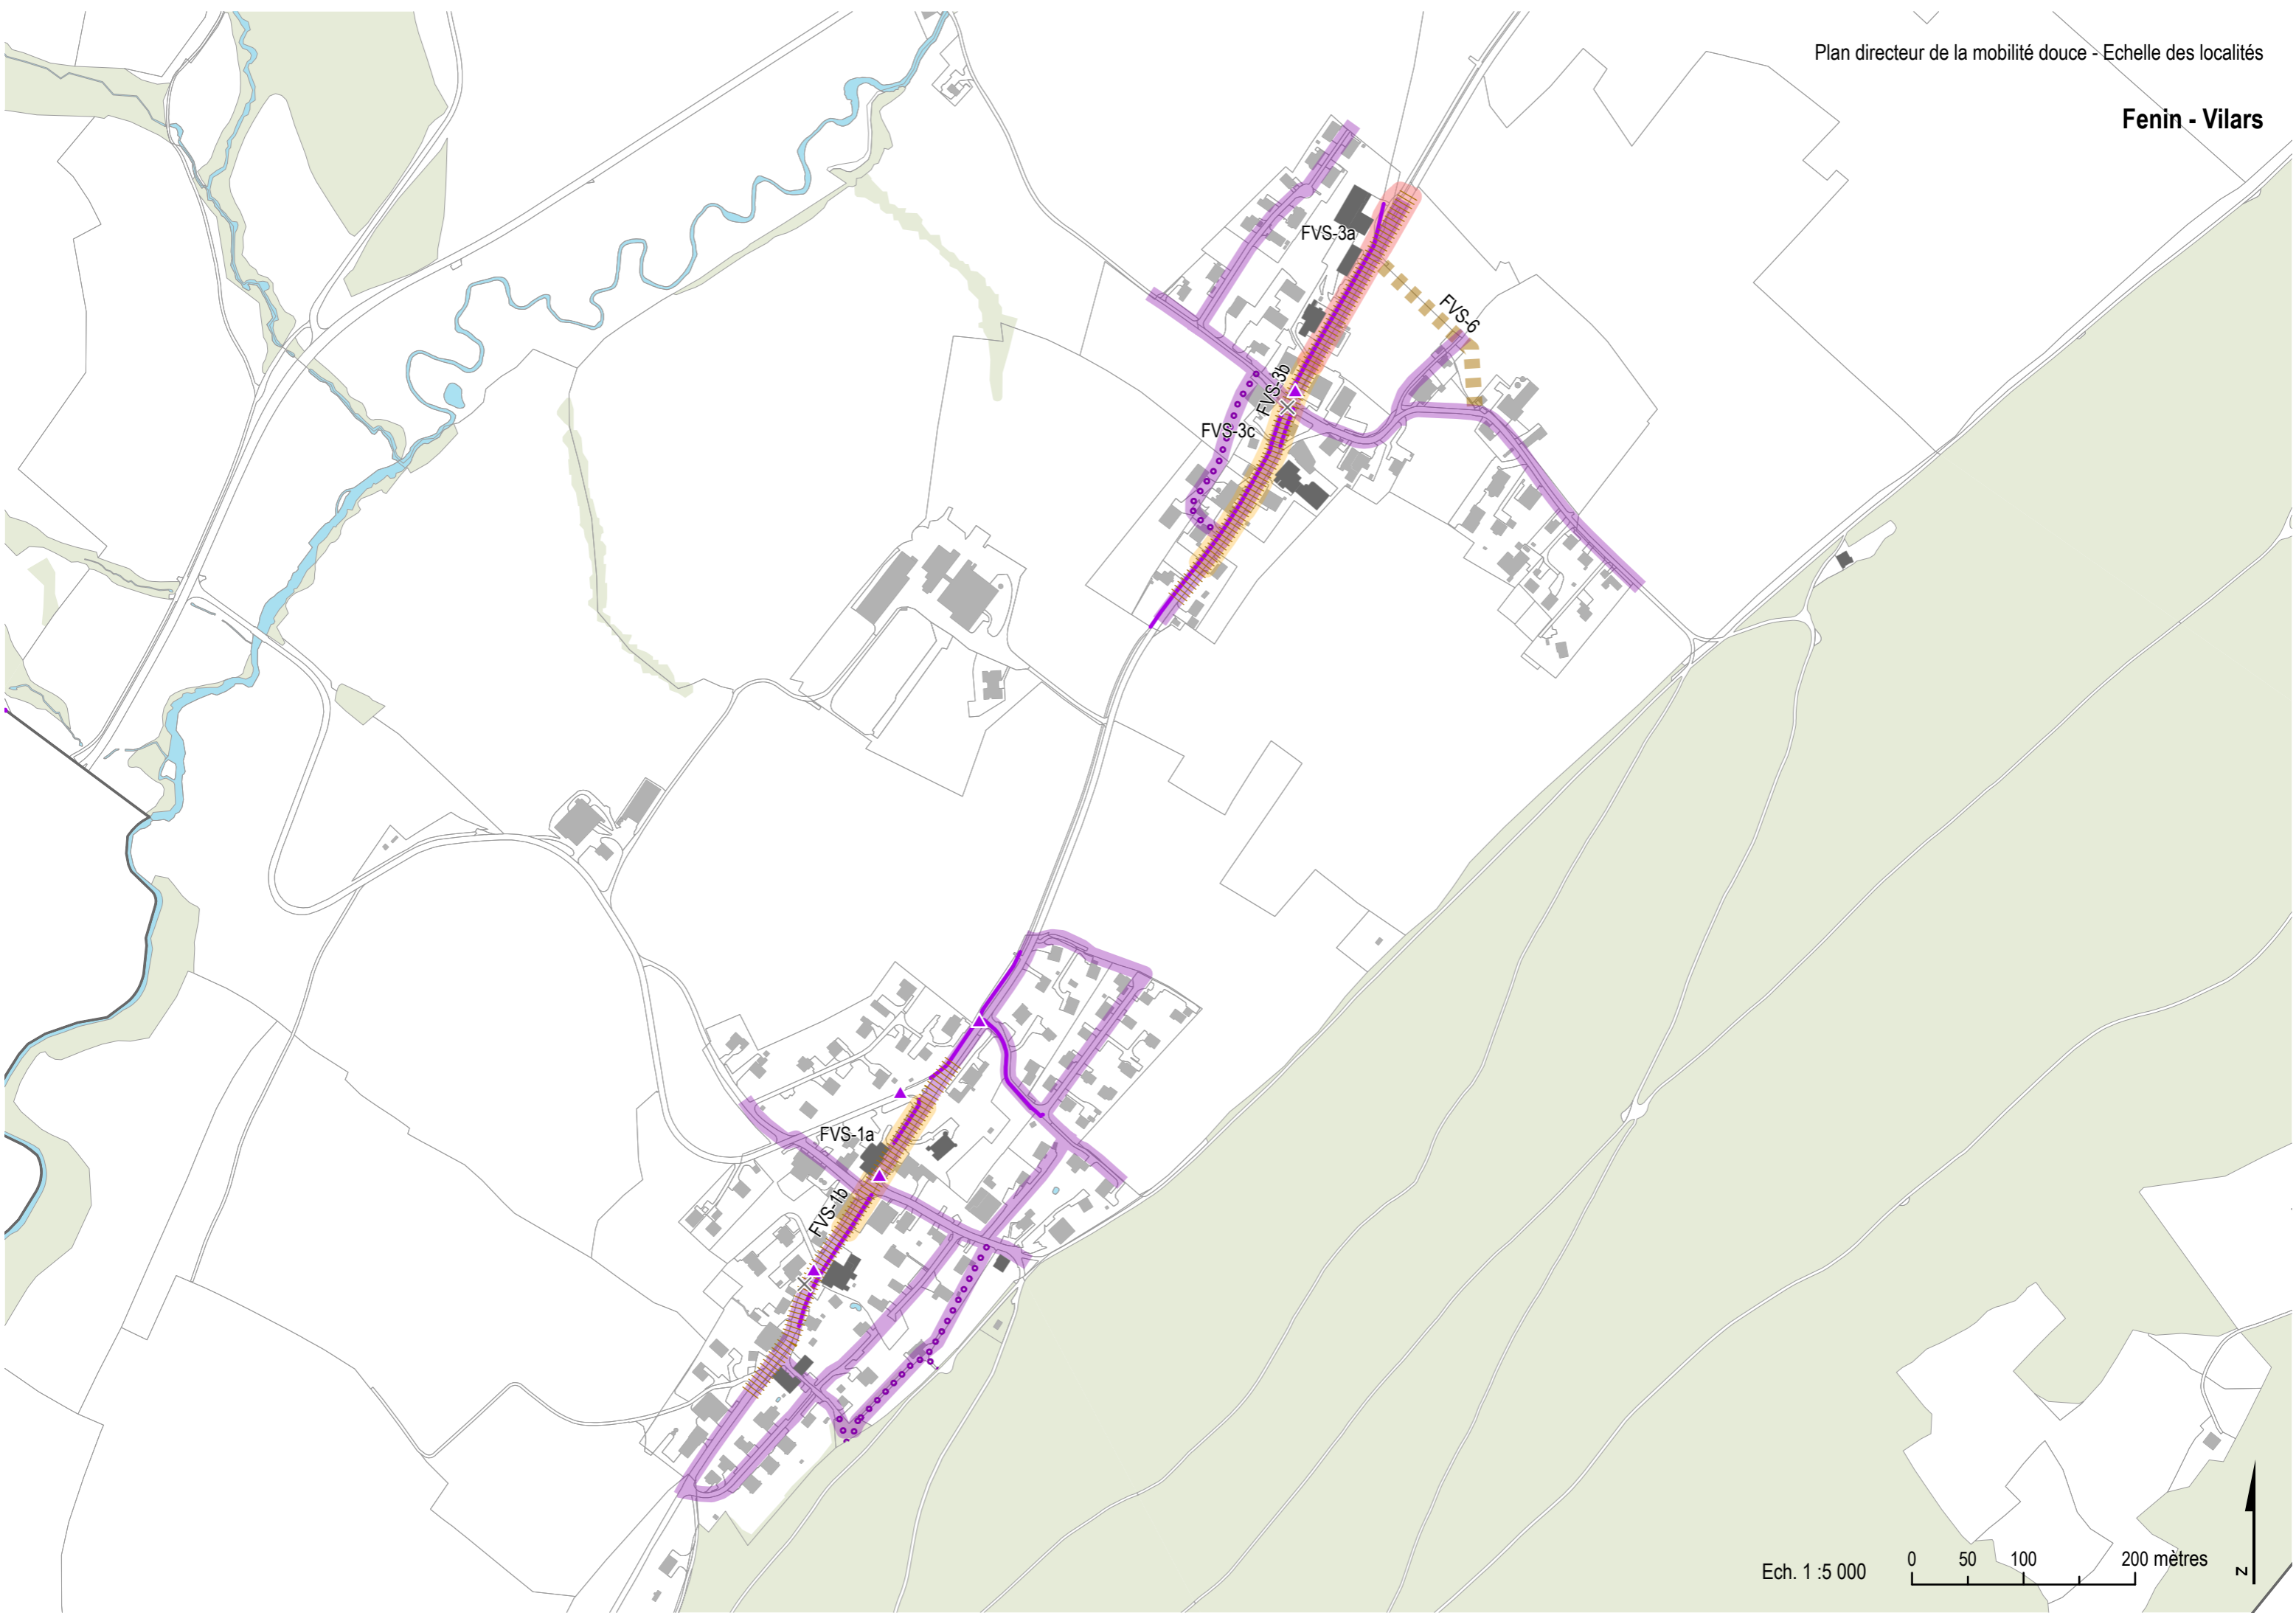

Fontainemelon

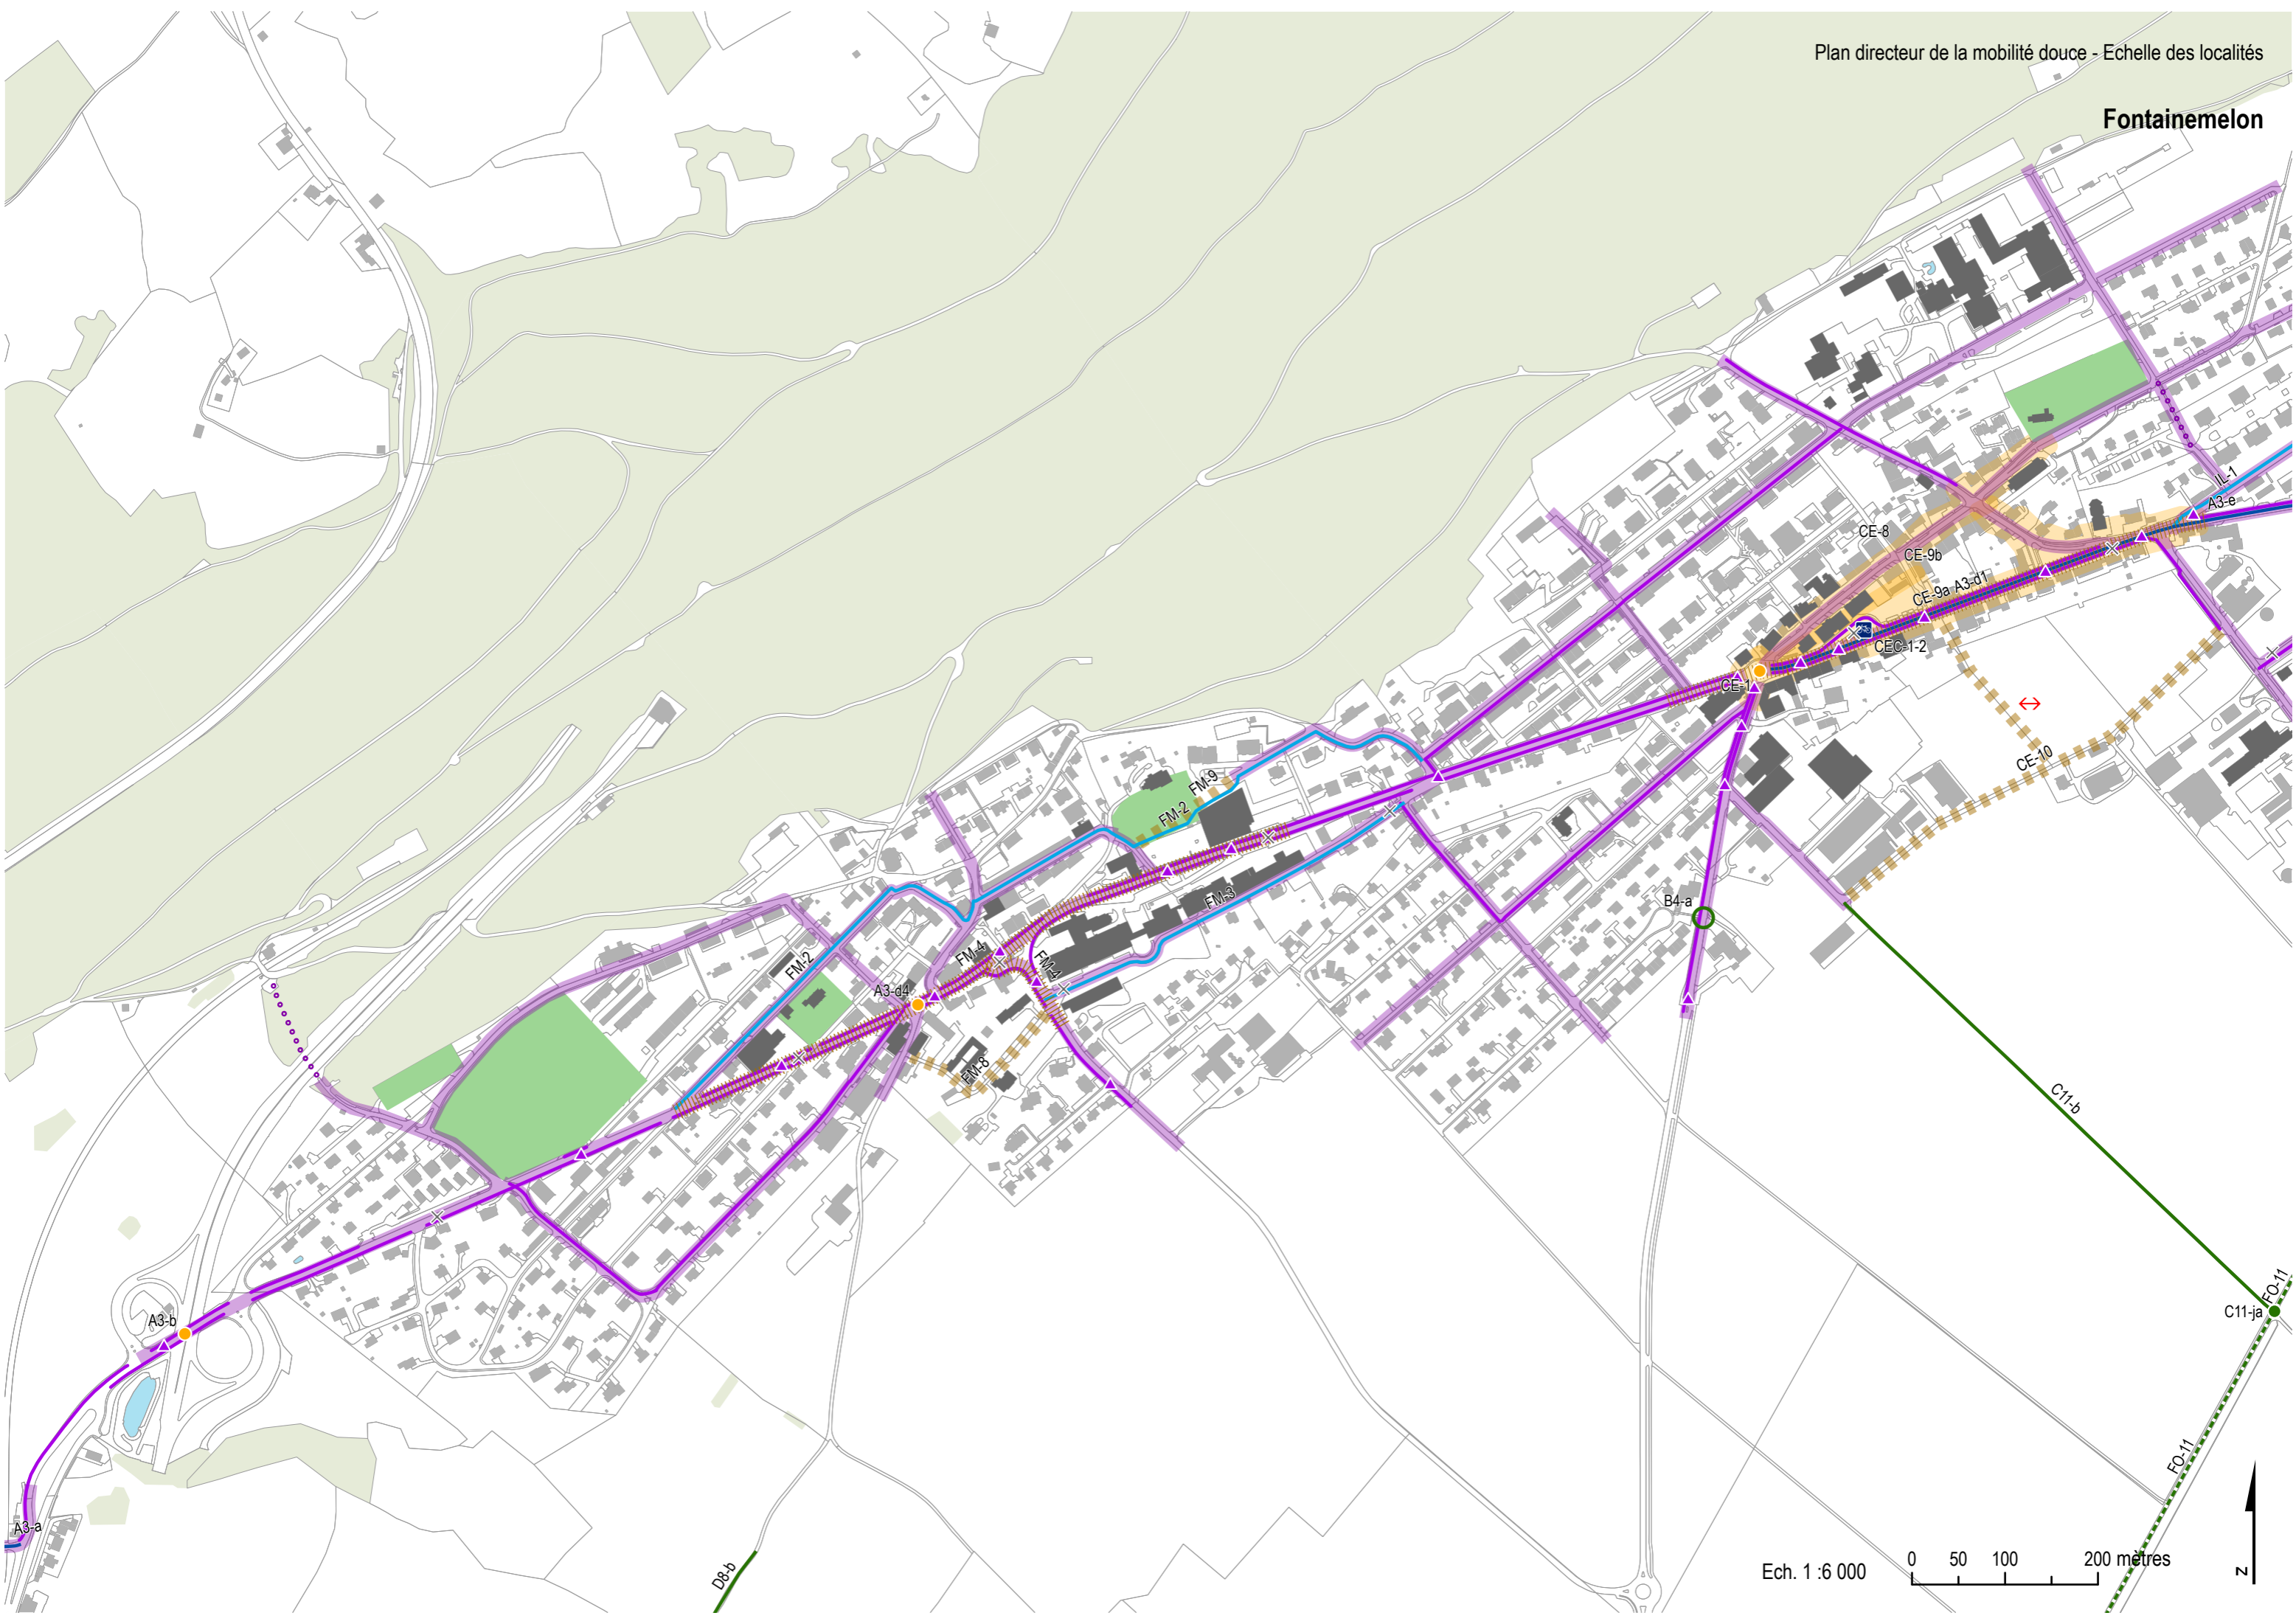

Fontaines

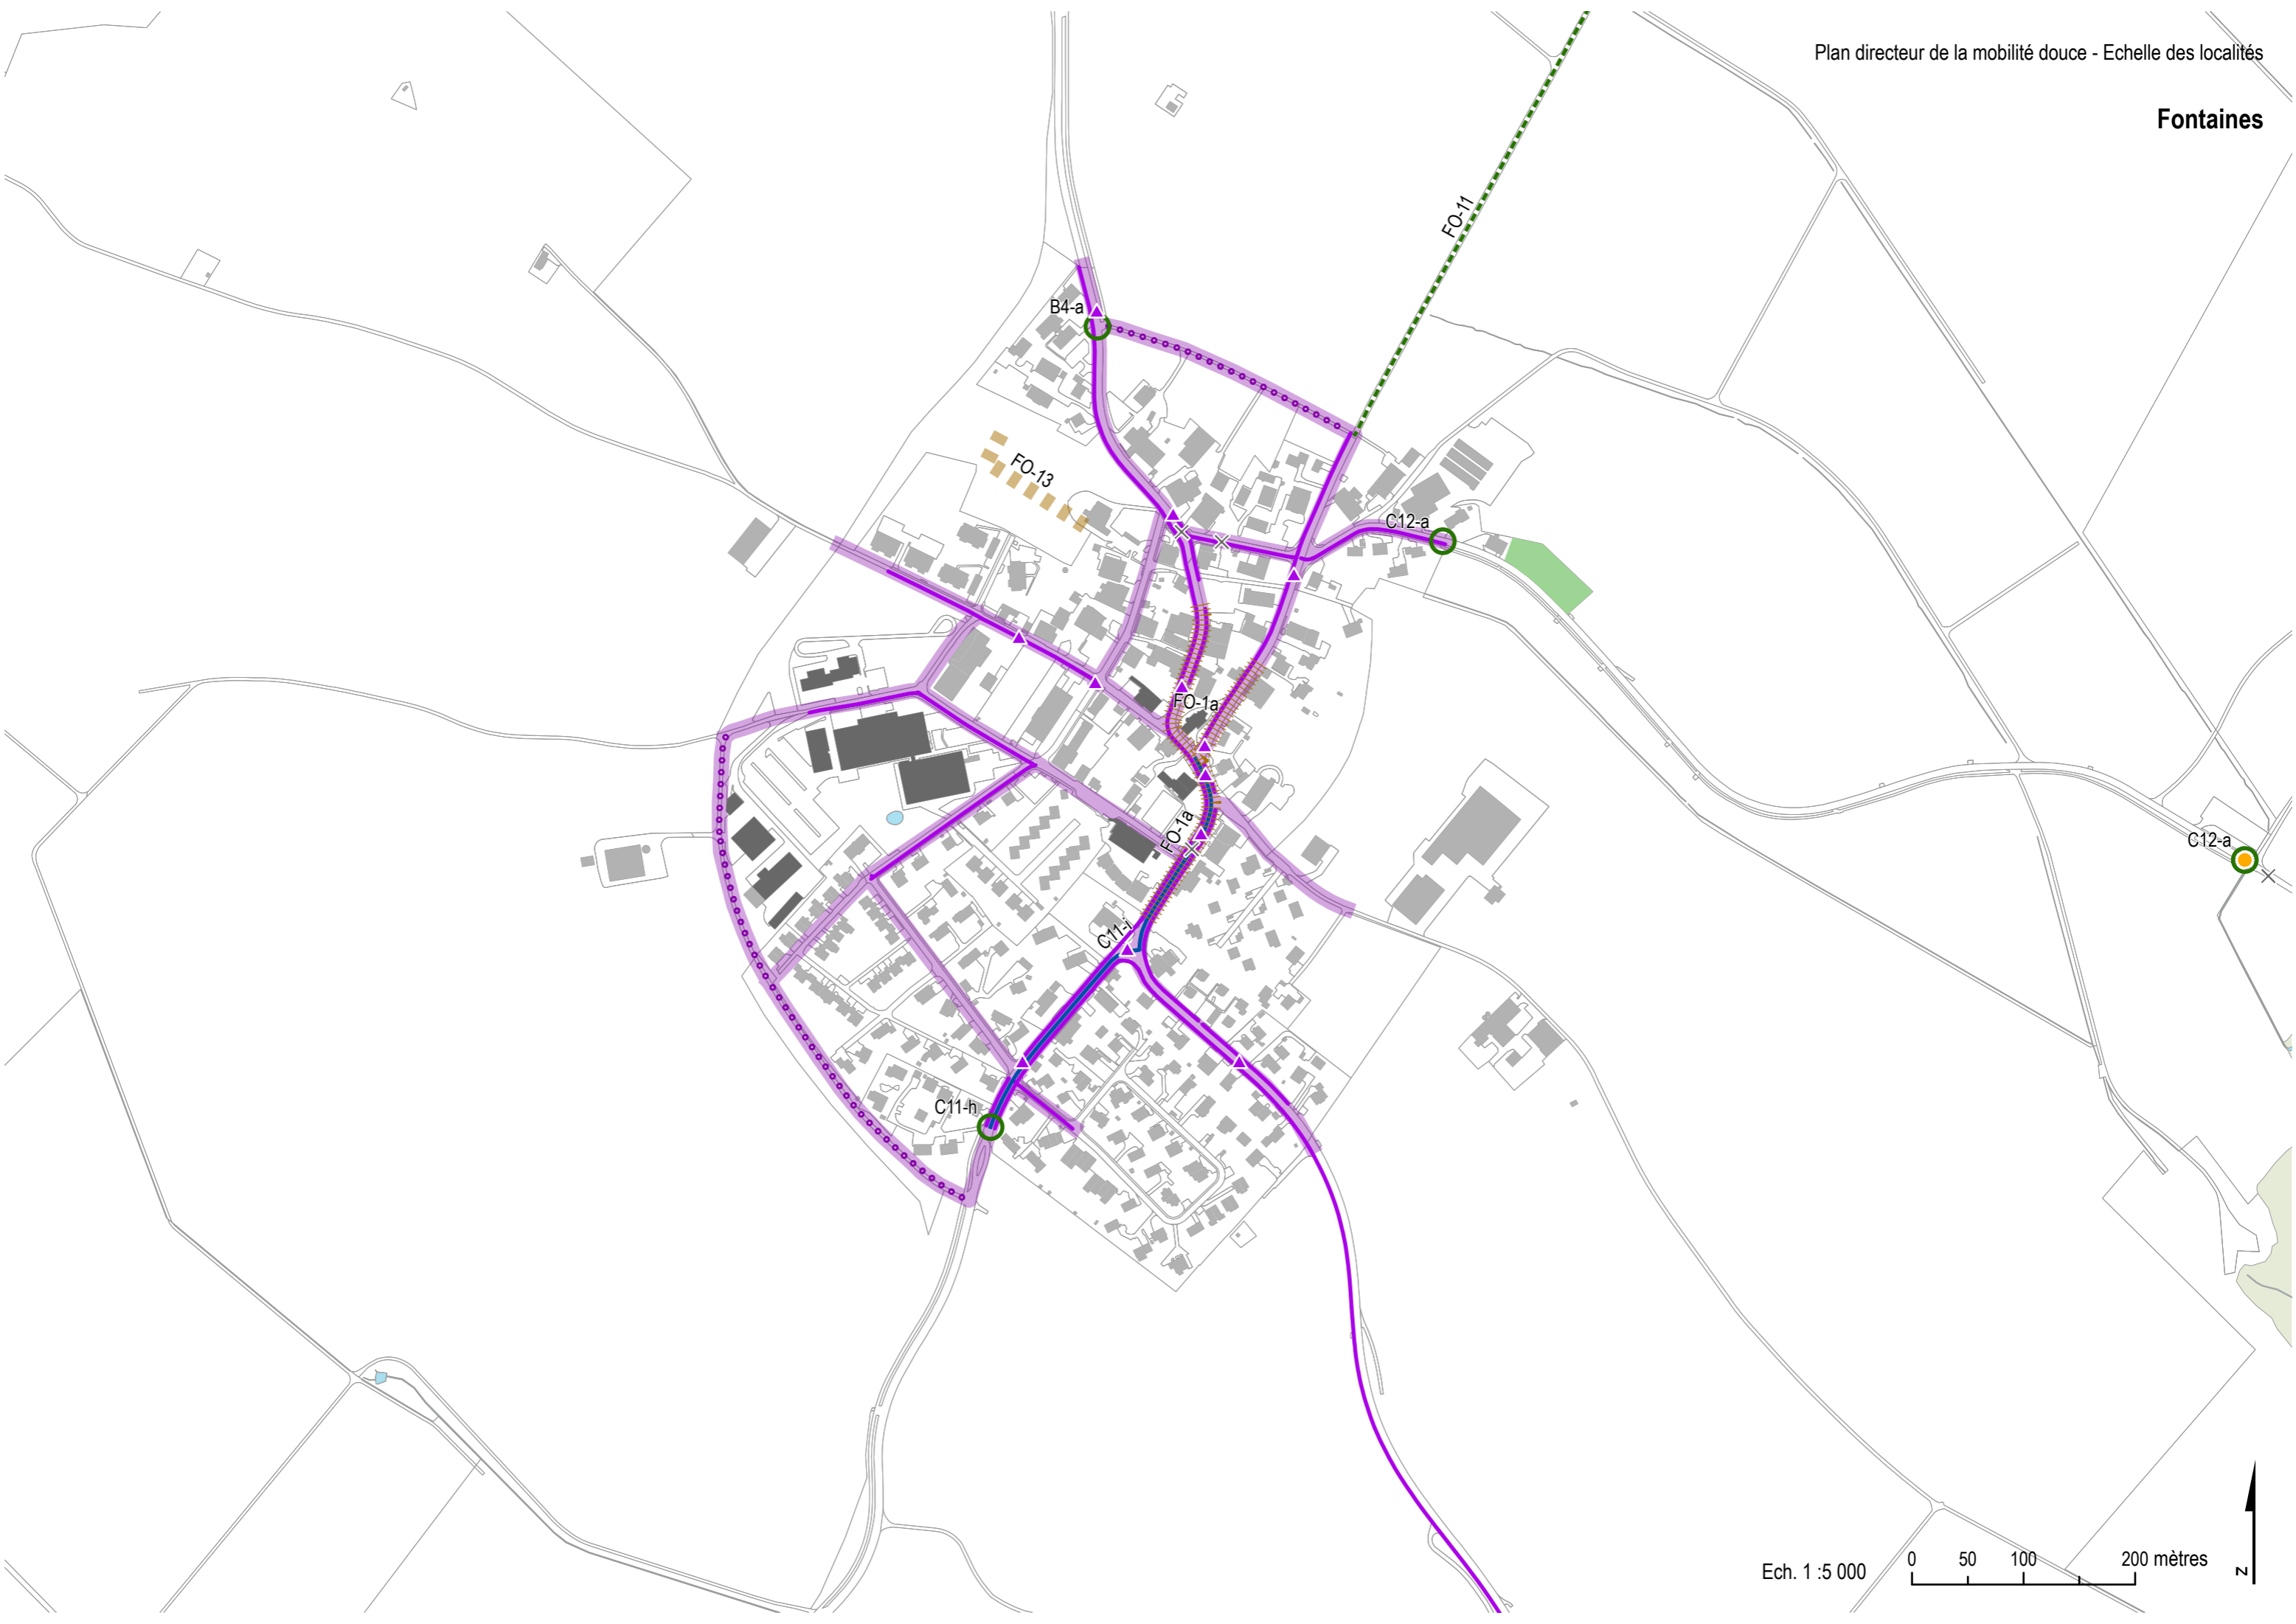

Les Geneveys-sur-Coffrane



Le Pâquier



Ech. 1 : 5 000

0 50 100 200 mètres



Les Hauts-Geneveys




Ech. 1 : 5 000

0 50 100 200 mètres





Saules - Engollon

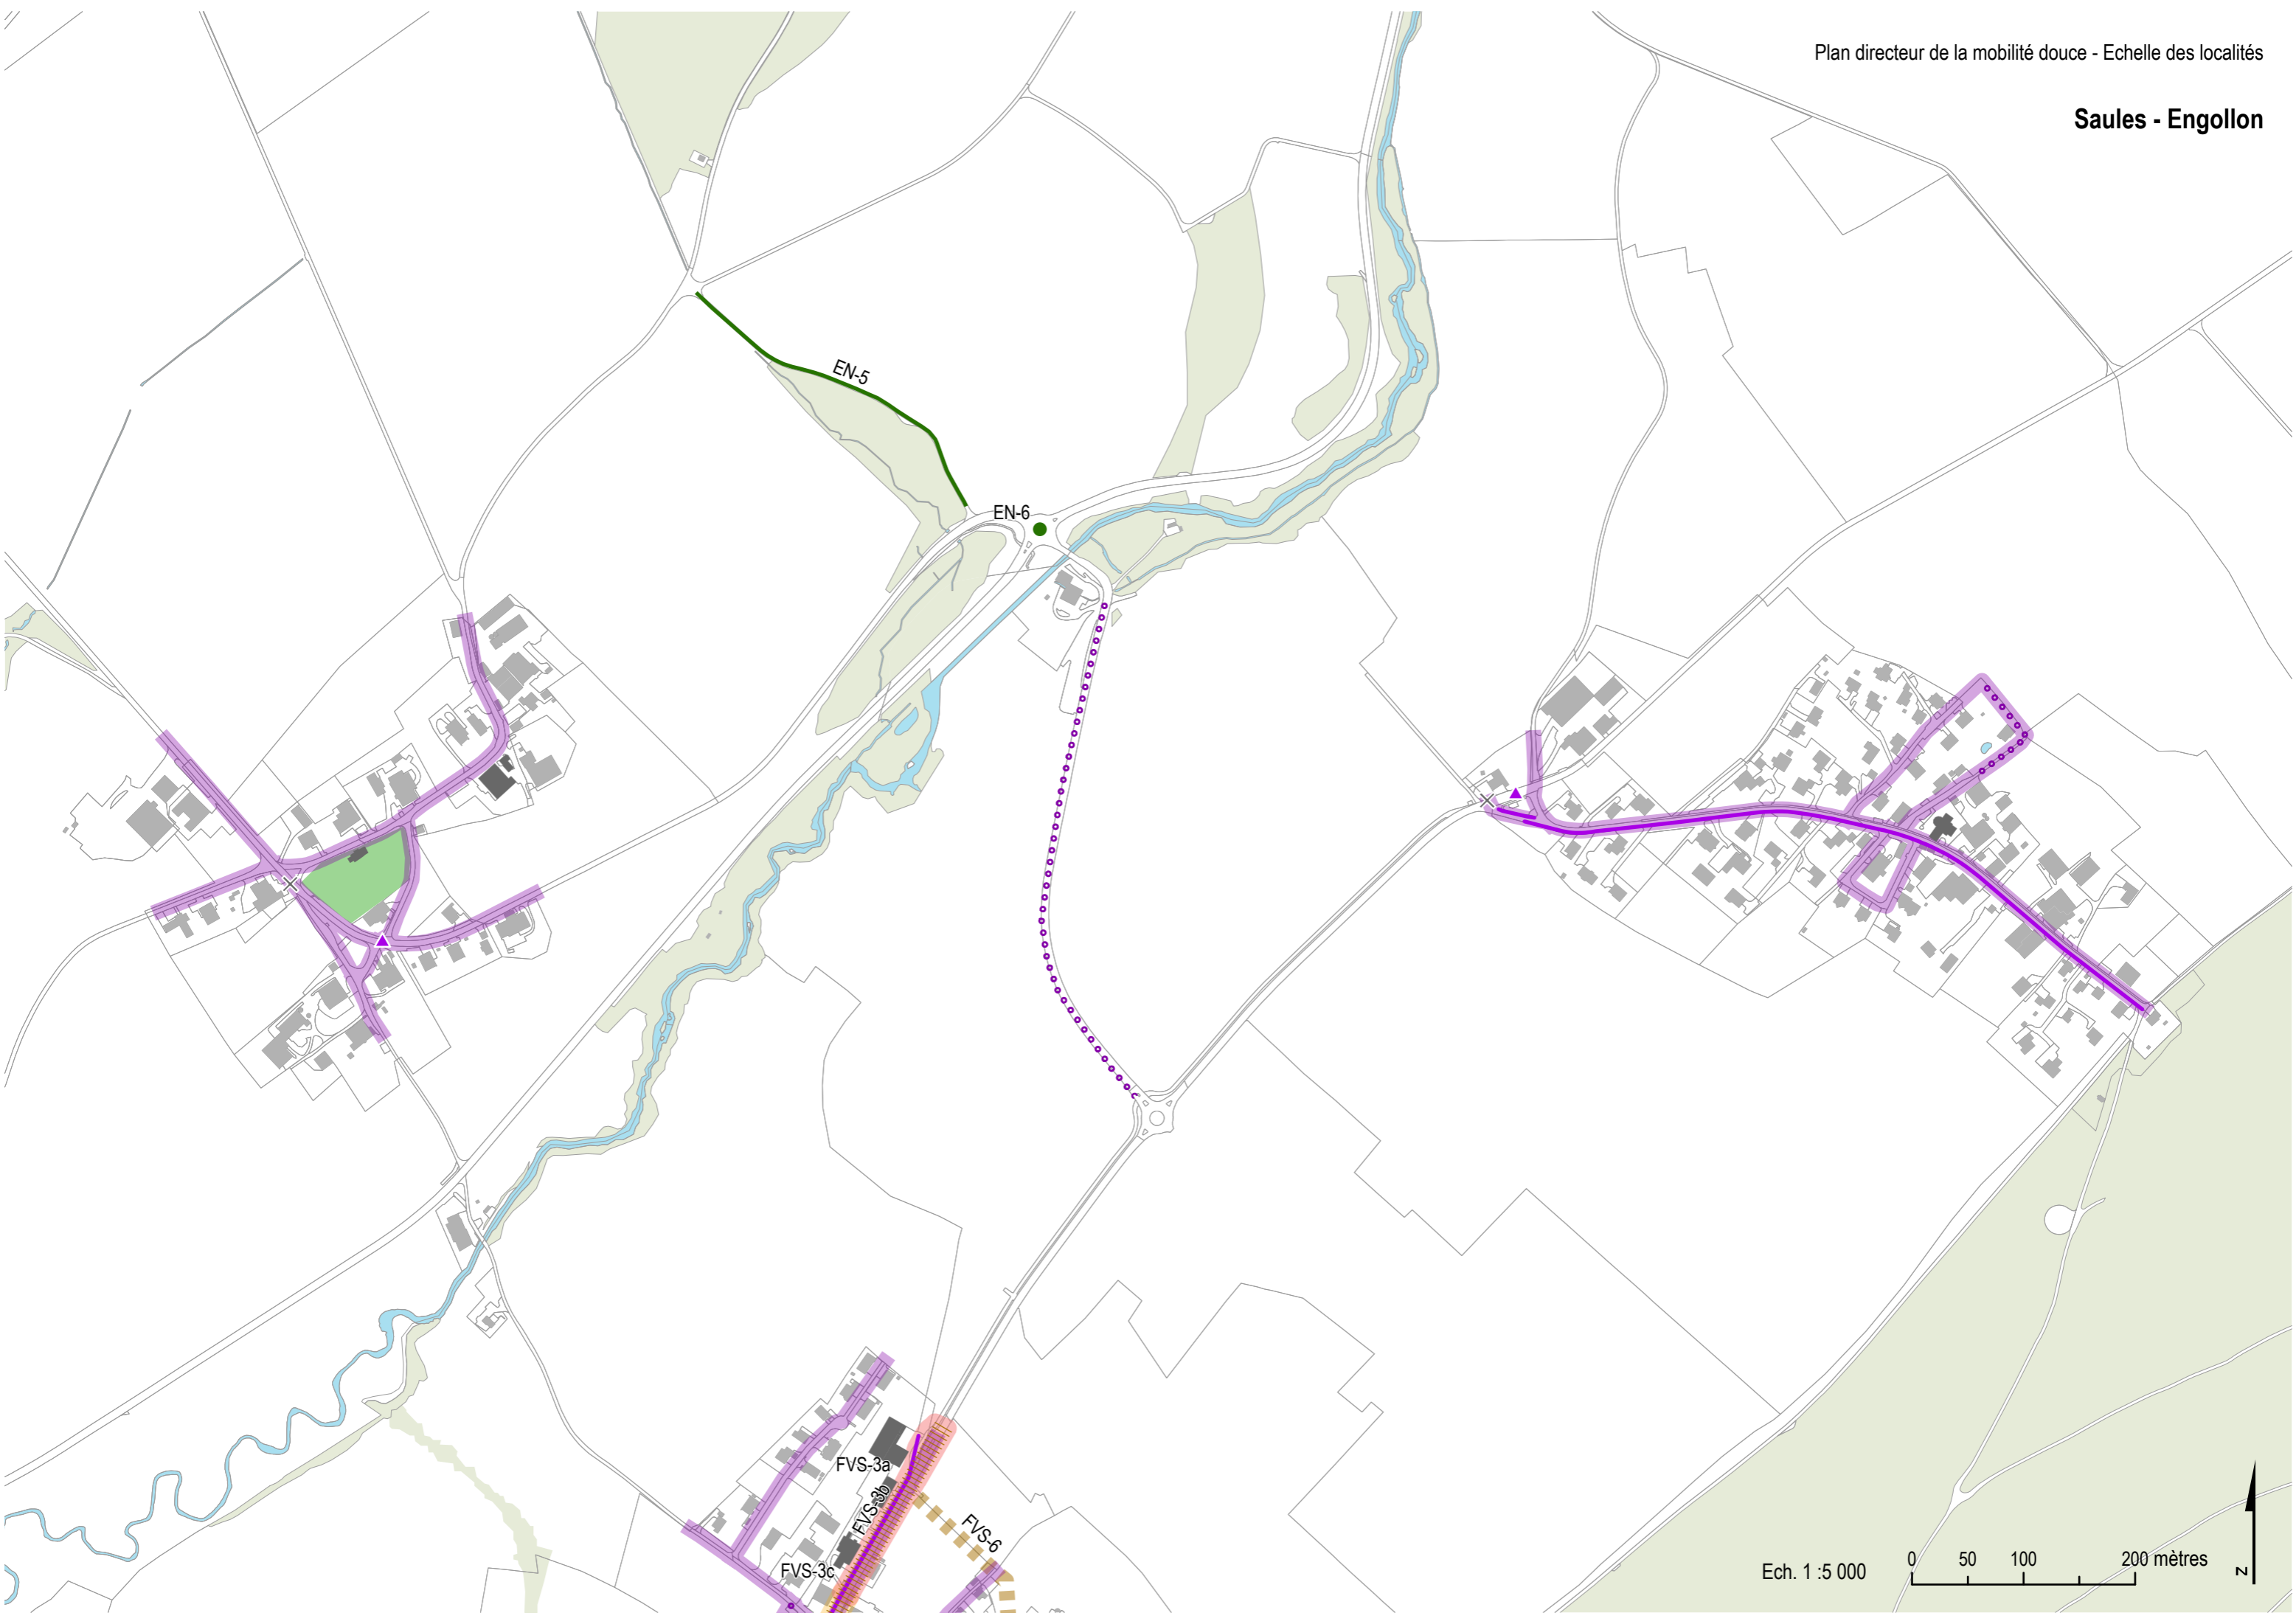

EN-5

EN-6

FVS-3a

FVS-3b

FVS-3c

FVS-6

Ech. 1 : 5 000

0 50 100 200 mètres

N



